

РЕШЕНИЕ  
о размещении объектов N 109

г. Нытва

26.09.2019 год

Администрация Нытвенского муниципального района, в лице главы администрации **Хаертдинова Рината Менсагировича**, действующего на основании Устава, зарегистрированного Главным управлением Министерства юстиции Российской Федерации по Приволжскому Федеральному округу 07.12.2005, регистрационный номер RU 595200002005001, пункта 2 статьи 3.3 Федерального закона от 25.10.2001 № 137-ФЗ «О введении в действие Земельного кодекса Российской Федерации», руководствуясь пунктом 3 статьи 39.36 Земельного кодекса Российской Федерации, Постановлением Правительства Российской Федерации от 3 декабря 2014 № 1300 «Об утверждении перечня видов объектов, размещение которых может осуществляться на землях или земельных участках, находящихся в государственной или муниципальной собственности, без предоставления земельных участков и установления сервитутов», Постановлением Правительства Пермского края от 22.07.2015 № 478-п «Об утверждении положения о порядке и условиях размещения объектов на землях или земельных участках, находящихся в государственной или муниципальной собственности, на территории Пермского края без предоставления земельных участков и установления сервитутов»,

**разрешает** МКУ «Управление капитального строительства» Администрации Нытвенского муниципального района, юридический адрес: 617000, Пермский край, Нытвенский район, город Нытва, проспект Ленина, 12а,

**размещение объекта:** размещение воздушной линии электропередачи 0,4 кВ по проекту «Реконструкция автомобильной дороги «Григорьевское-Постаногинское» со съездами в д. Зенки и в д. Агапово (участок км 3+500 – км 13+400),

**на землях**, находящихся в государственной собственности, в кадастровых кварталах 59:26:1330101, 59:26:2020101, площадью 1761 кв.м. из земель населенных пунктов, земель промышленности, энергетики, транспорта, связи радиовещания, телевидения, информатики, земель для обеспечения космической деятельности, земель обороны и земель иного специального назначения, согласно представленной схемы земельного участка,

**на срок** бессрочно

**способ размещения** – надземный,

**местоположение:** Пермский край, Нытвенский городской округ.

**Приложение:** Схема расположения земельного участка или земельных участков на кадастровом плане территории на 1 л. в 1 экз. в М 1:2000

Глава администрации района



Р.М. Хаертдинов


### Схема предполагаемых к использованию земель или части земельного участка

Объект: Линии электропередачи классом напряжения до 35 кВ, а также связанные с ними трансформаторные подстанции, распределительные пункты и иное предназначенное для осуществления передачи электрической энергии оборудование, для размещения которых не требуется разрешения на строительство (размещение воздушной линии электропередачи 0,4 кВ по проекту «Реконструкция автомобильной дороги «Григорьевское-Пастахаги» со съездами в д. Зенки и в д. Агапова (участок км 3+500 – км 13+400)»

Местоположение: Пермский край, Нытвенский городской округ

Площадь земель или части земельного участка, кв. м: 1761

Категория земель: земли населенных пунктов, земли промышленности, энергетики, транспорта, связи, радиовещания, телевидения, информатики, земли для обеспечения космической деятельности, земли обороны, безопасности и земли иного специального назначения  
Вид разрешенного использования: -

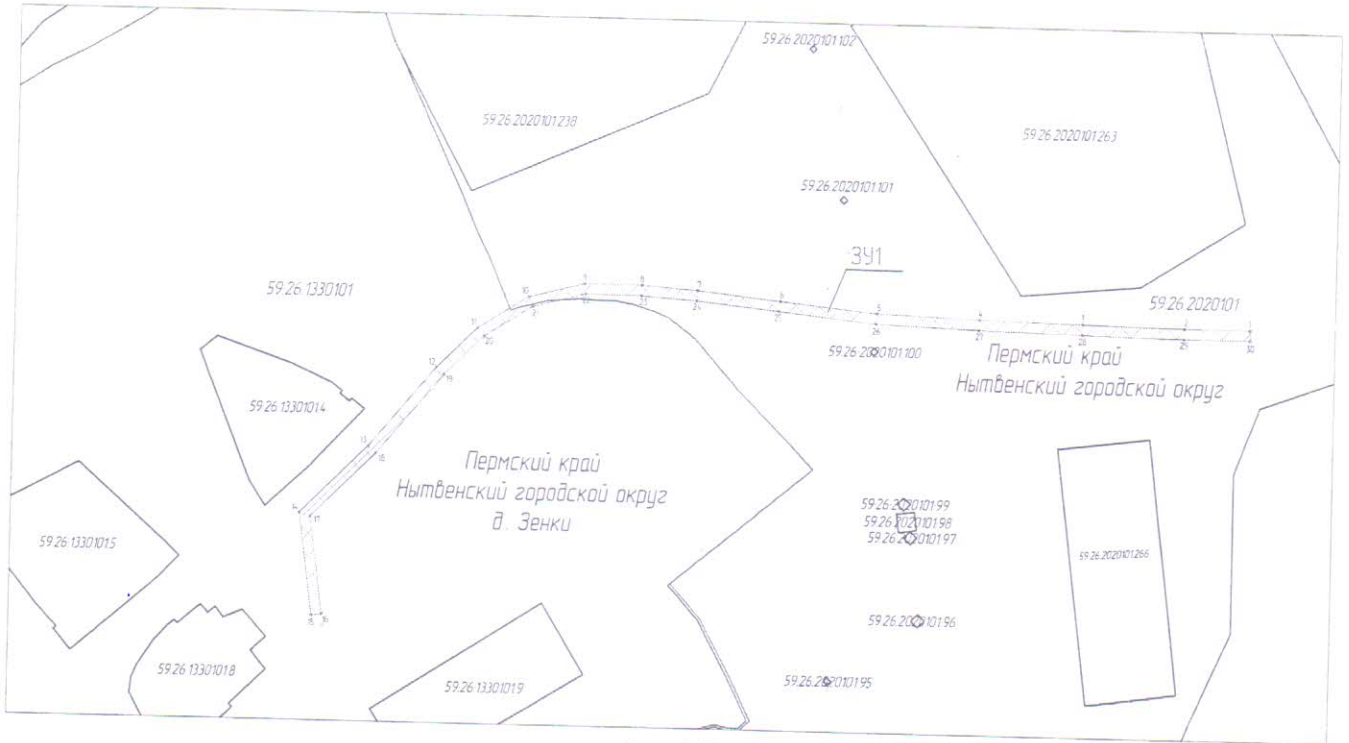

Масштаб 1:2000

Описание грании смежных землепользователей:

От точки 1 до точки 1 – земли, государственная собственность на которые не разграничена

Условные обозначения:



- граница испрашиваемого земельного участка



- существующая часть границы земельного участка, сведения о которой содержатся в едином государственном реестре недвижимости

59.26.2020101.263

- обозначение существующего земельного участка, сведения о котором содержатся в едином государственном реестре недвижимости

59.26.2020101

- номер кадастрового квартала

Нытвенский городской округ

- наименование городского округа



4 - поворотная точка границы испрашиваемого земельного участка

391

- обозначение испрашиваемого земельного участка

Каталог координат, м

| № точки границы | X         | Y          |
|-----------------|-----------|------------|
| 1               | 2         | 3          |
| 1               | 549440,30 | 2173320,56 |
| 2               | 549440,49 | 2173294,40 |
| 3               | 549441,18 | 2173254,47 |
| 4               | 549441,96 | 2173214,53 |
| 5               | 549445,42 | 2173174,81 |
| 6               | 549447,30 | 2173137,47 |
| 7               | 549450,66 | 2173105,56 |
| 8               | 549452,21 | 2173083,92 |
| 9               | 549452,32 | 2173061,60 |
| 10              | 549446,79 | 2173040,16 |
| 11              | 549434,38 | 2173020,82 |
| 12              | 549418,99 | 2173005,33 |
| 13              | 549388,04 | 2172979,67 |
| 14              | 549361,82 | 2172953,33 |
| 15              | 549322,25 | 2172928,92 |
| 16              | 549322,81 | 2172902,88 |
| 17              | 549360,40 | 2172957,57 |
| 18              | 549385,34 | 2172982,63 |
| 19              | 549416,29 | 2173008,29 |
| 20              | 549431,24 | 2173023,34 |
| 21              | 549443,08 | 2173041,78 |
| 22              | 549448,31 | 2173062,29 |
| 23              | 549448,22 | 2173083,77 |
| 24              | 549446,08 | 2173105,21 |
| 25              | 549443,32 | 2173127,05 |
| 26              | 549439,42 | 2173174,53 |
| 27              | 549437,96 | 2173214,42 |
| 28              | 549437,18 | 2173254,40 |
| 29              | 549436,49 | 2173294,35 |
| 30              | 549436,30 | 2173320,62 |
| 1               | 549440,30 | 2173320,56 |

Система координат МСК-59

Инф. подл. | Подпись, и дата | Взам. инб.Н



Заявитель: \_\_\_\_\_

*А.А. Попов*

МП (подпись, расшифровка подписи)  
(для юридических лиц и индивидуальных предпринимателей)

Начальник МКУ "Управление капитального строительства" при администрации Нытвенского муниципального района  
А. А. Попов

Верно