

Схема красных линий рп.Новопольский

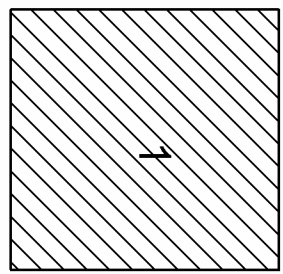
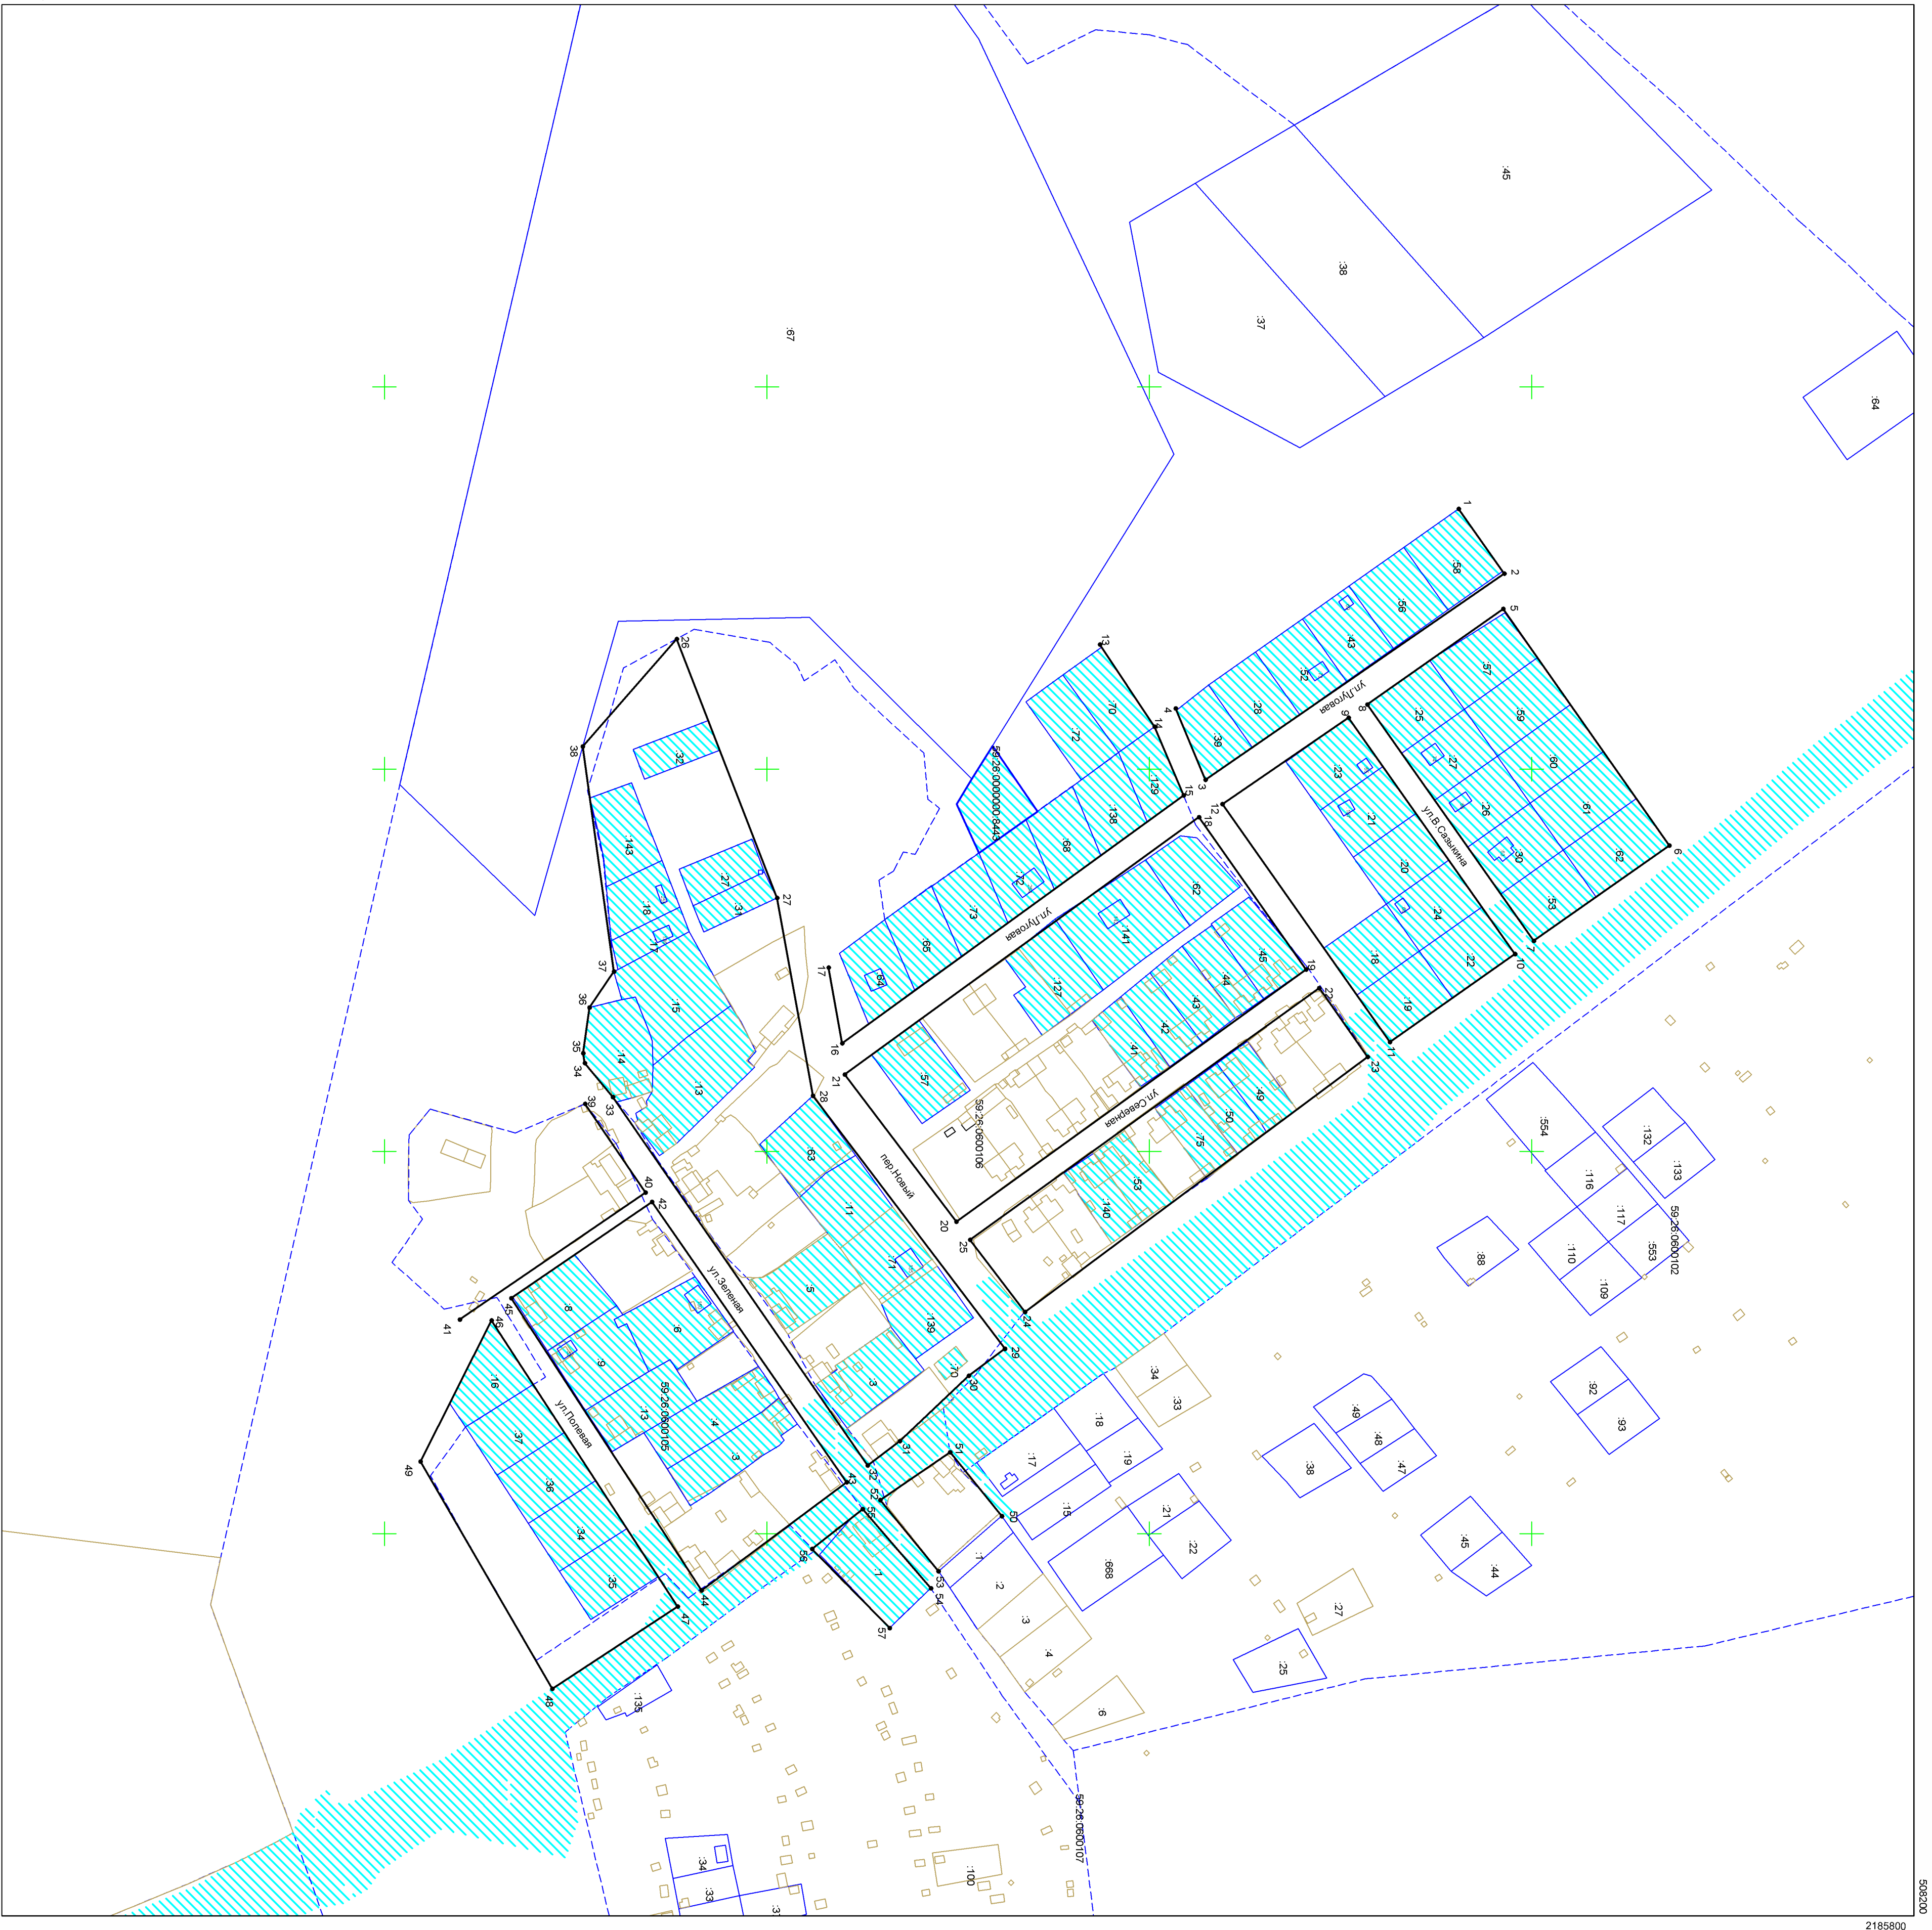


Схема расположения планшета

1	507200.00	2184800.00	1.00
2	507200.00	2184800.00	1.00
2184800
507200
Масштаб 1:2000

Условные обозначения:
Установленная красная линия

- 1 Земельный участок, границы которого установлены в соответствии с требованиями законодательства
- 16 Кадастровый номер земельного участка
- Окрашенная зона