


Пермский край,  
Нытвенский район,  
**Нытвенское**  
городское поселение.  
Схема инвестиционных площадок

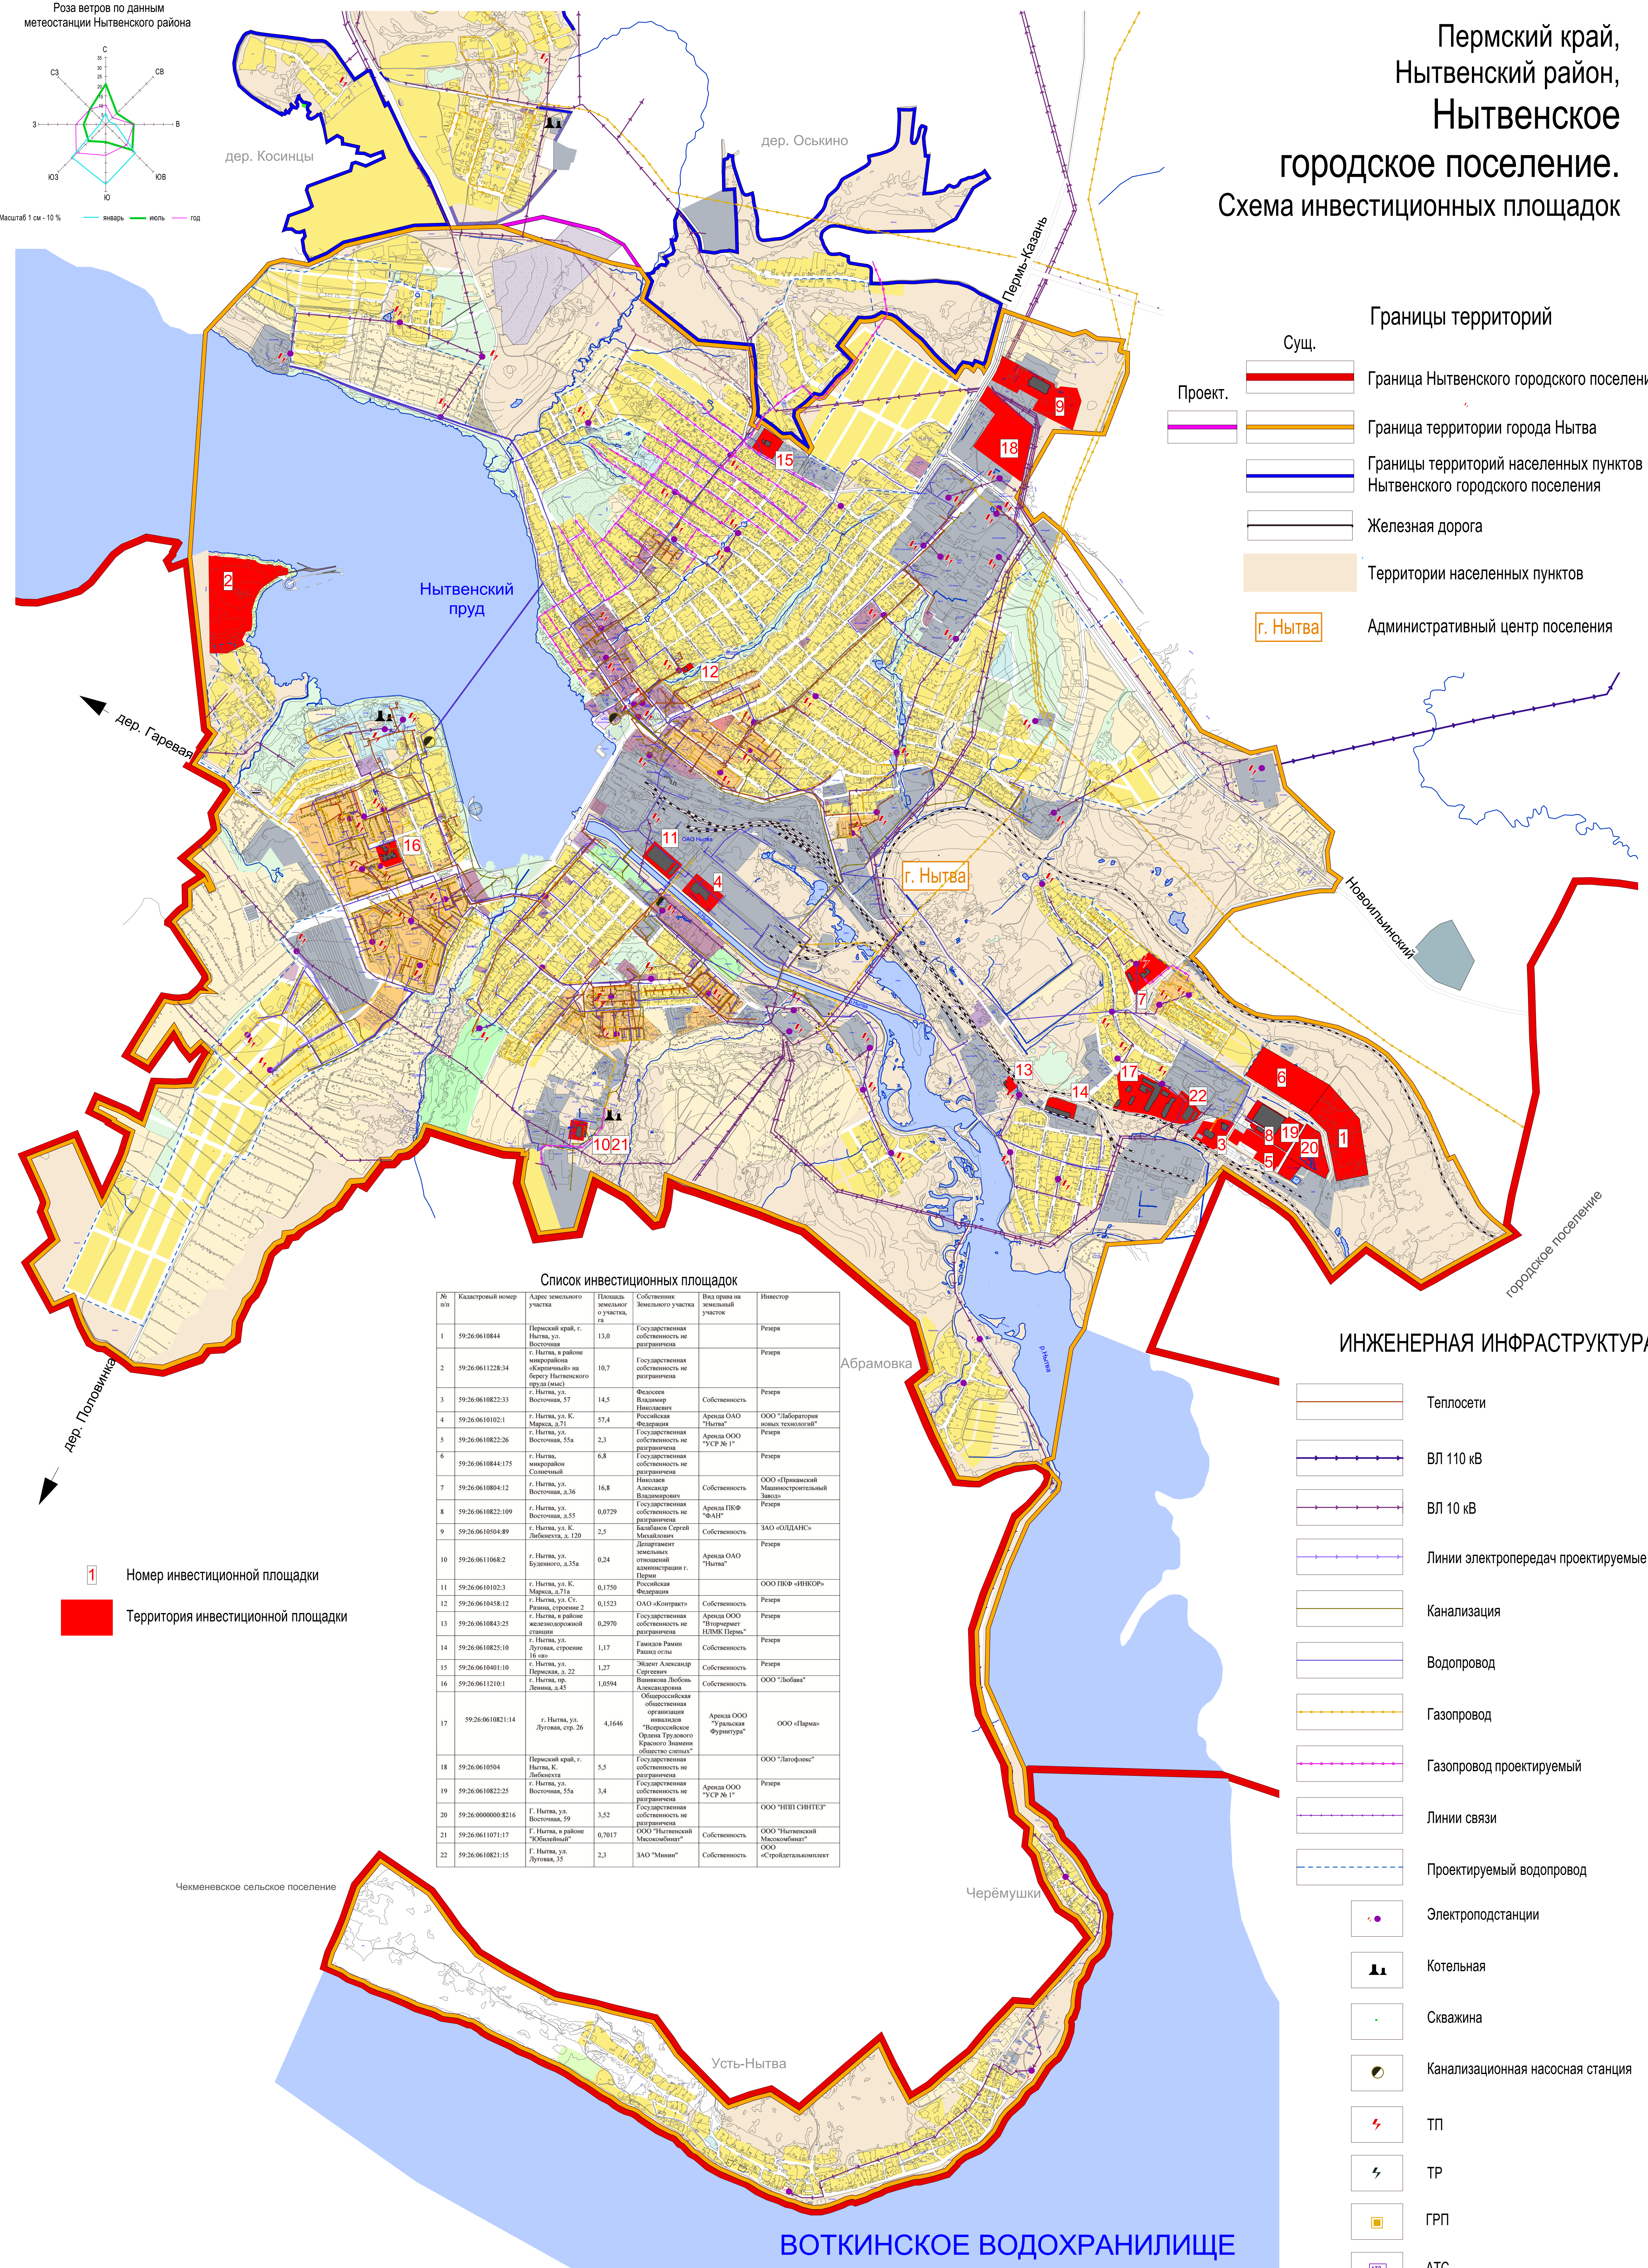

- Границы территорий**
- Сущ.  Граница Нытвенского городского поселения
  - Проект.  Граница территории города Нытва
  - Границы территорий населенных пунктов Нытвенского городского поселения
  - Железная дорога
  - Территории населенных пунктов
  - г. Нытва
  - Административный центр поселения

**Список инвестиционных площадок**

№ п/п	Кадастровый номер	Адрес земельного участка	Площадь земельного участка, га	Собственность земельного участка	Вид права на земельный участок	Инвестор
1	59-26-0610844	Пермский край, г. Нытва, ул. Восточная	13,0	Государственная собственность не разграничена	Резерв	Резерв
2	59-26-0611228:34	г. Нытва, в районе микрорайона «Образцовый» на берегу Нытвенского пруда (мск)	10,7	Государственная собственность не разграничена	Резерв	Резерв
3	59-26-0610822:33	г. Нытва, ул. Восточная, 57	14,5	Владение Владимир Николаевич	Собственность	Резерв
4	59-26-0610102:1	г. Нытва, ул. К. Маркса, д.71	57,4	Российская Федерация	Аренда ОАО «Нытва»	ООО «Лаборатория новых технологий»
5	59-26-0610822:26	г. Нытва, ул. Восточная, 55а	2,3	Государственная собственность не разграничена	Аренда ООО «УСР №1»	Резерв
6	59-26-0610844:175	г. Нытва, микрорайон Солнечный	6,8	Государственная собственность не разграничена	Резерв	Резерв
7	59-26-0610804:12	г. Нытва, ул. Восточная, д.36	16,8	Иванов Александр Владимирович	Собственность	ООО «Применский Машиностроительный завод»
8	59-26-0610822:109	г. Нытва, ул. Восточная, д.55	0,0729	Государственная собственность не разграничена	Аренда ПКОФ «ФАН»	Резерв
9	59-26-0610504:89	г. Нытва, ул. К. Маркса, д.120	2,5	Балыбин Сергей Михайлович	Собственность	ЗАО «ЮЛАНС»
10	59-26-0610682	г. Нытва, ул. Буденного, д.35а	0,24	Государственная собственность не разграничена	Аренда ОАО «Нытва»	Резерв
11	59-26-0610102:3	г. Нытва, ул. К. Маркса, д.71а	0,1750	Российская Федерация	Собственность	ООО ПКОФ «ИНКОР»
12	59-26-0610458:12	г. Нытва, ул. Ст. Разина, строение 2	0,1523	ООО «Юнгария»	Собственность	Резерв
13	59-26-0610843:25	г. Нытва, в районе железнодорожной станции	0,2970	Государственная собственность не разграничена	Аренда ООО «Возрермет НИИМ Пермь»	Резерв
14	59-26-0610825:10	г. Нытва, ул. Луговая, строение 16-м	1,17	Рамазов Рамиль Рашидович	Собственность	Резерв
15	59-26-0610401:10	г. Нытва, ул. Парковая, д.22	1,27	Эванг Александр Сергеевич	Собственность	Резерв
16	59-26-0611210:1	г. Нытва, пр. Ленина, д.45	1,0594	Виномова Любовь Александровна	Собственность	ООО «Любовя»
17	59-26-0610821:14	г. Нытва, ул. Луговая, стр. 26	4,1646	Общероссийская общественная организация инвалидов «Всероссийское Орден Трудового Красного Знамени общество слепых»	Аренда ООО «Уральская Фурнитура»	ООО «Парма»
18	59-26-0610504	Пермский край, г. Нытва, К. Дибельста	5,5	Государственная собственность не разграничена	Аренда ООО «УСР №1»	ООО «Латифеус»
19	59-26-0610822:25	г. Нытва, ул. Восточная, 55а	3,4	Государственная собственность не разграничена	Аренда ООО «УСР №1»	Резерв
20	59-26-0600000:8216	г. Нытва, ул. Восточная, 59	3,52	Государственная собственность не разграничена	Аренда ООО «УСР №1»	ООО «НИИ СИТИТЕР»
21	59-26-0611071:17	г. Нытва, в районе «Образцовый»	0,7017	ООО «Нытвенский Мискобизит»	Собственность	ООО «Нытвенский Мискобизит»
22	59-26-0610821:15	г. Нытва, ул. Луговая, 35	2,3	ЗАО «Манин»	Собственность	ООО «Стройдеталькомплект»

**ИНЖЕНЕРНАЯ ИНФРАСТРУКТУРА**

- Теплосети
- ВЛ 110 кВ
- ВЛ 10 кВ
- Линии электропередач проектируемые
- Канализация
- Водопровод
- Газопровод
- Газопровод проектируемый
- Линии связи
- Проектируемый водопровод
- Электроподстанции
- Котельная
- Скважина
- Канализационная насосная станция
- ТП
- ТР
- ГРП
- АТС АТС

- Номер инвестиционной площадки
- Территория инвестиционной площадки

**ВОТКИНСКОЕ ВОДОХРАНИЛИЩЕ**

				04-ГП-2018		
				Пермский край, Нытвенский район, Нытвенское городское поселение.		
Изм.	Кол. уч.	Лист	№ док.	Подпись	Дата	
Директор	ГИП	Фатыхов	Лебева			
				Генеральный план		Страница
				Схема инвестиционных площадок		Лист
				ООО "ПСК "АФ-ПРОЕКТ"		Листов

Масштаб 1:10000