


ПРОЕКТ МЕЖЕВАНИЯ ТЕРРИТОРИИ
кадастрового квартала 59:26:0610478,
расположенного по адресу:
Пермский край, Нытвенский городской округ, г. Нытва
СХЕМА ИСПОЛЬЗОВАНИЯ ТЕРРИТОРИИ В ПЕРИОД ПОДГОТОВКИ ПРОЕКТА МЕЖЕВАНИЯ

СИТУАЦИОННЫЙ ПЛАН
Схема расположения элемента планировочной структуры
(схема размещения проектируемой территории
в структуре поселения)

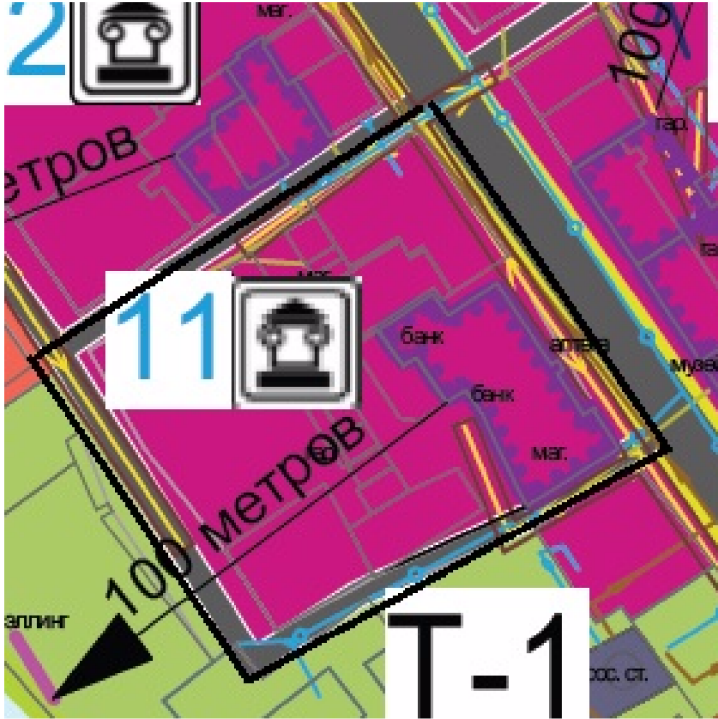

ПРАВИЛА ЗЕМЛЕПОЛЬЗОВАНИЯ И ЗАСТРОЙКИ
Карта градостроительного зонирования (фрагмент)



- Условные обозначения:
- существующая красная линия;
 - здания;
 - территориальная зона О-1;
 - границы земельных участков ГКН;
 - охранные зоны;
 - граница проектирования

						002-2020-ПМТ			
						Пермский край, <u>Нытвенский</u> городской округ,			
						г. Нытва,			
						кадастровый квартал 59:26:0610478			
Изм.	Кол. уч.	Ли ст	№Док	Подпись	Дата	Проект межевания территории	Стадия	Лист	Листов
Директор	<u>Сединина</u>						ПМТ		
ГИП	<u>Сединина</u>								
Разработал	<u>Бакилина</u>								
						Схема использования территории в период подготовки проекта межевания 1:700	<u>Нытвенский</u> филиал ГБУ «ЦТИ ПК»		