



РЕШЕНИЕ
о размещении объектов № 6

г. Нытва

26.02.2019

Администрация Нытвенского городского поселения
Нытвенского муниципального района Пермского края

(наименование уполномоченного органа, принимающего решение о размещении объектов)

разрешает закрытому акционерному обществу «Русские Башни», юридический адрес: 129090, г. Москва, ул. Щепкина, д. 33, эт.7, пом.1, ком. 5Е, info@rtowers.ru, www.rtowers.ru, 8 (495) 967-32-32, 8 (495) 967-32-31.

(наименование заявителя, его почтовый индекс и адрес, телефон, адрес электронной почты)

размещение объекта – сооружение связи (антенно-мачтовое сооружение)

на землях в кадастровом квартале 59:26:0480101, находящихся в государственной собственности, площадью 294 кв.м.

(на землях, находящихся в государственной или муниципальной собственности согласно сведениям государственного кадастра недвижимости)

на срок бессрочно

местоположение: Пермский край, Нытвенский район, д. Савинята, ул. Центральная


(адрес места размещения объектов согласно сведениям государственного кадастра недвижимости)

Приложение: схема предполагаемого к использованию части земельного участка

(схема предполагаемых к использованию земель или части земельного участка, или кадастровая выписка о земельном участке, или кадастровый паспорт земельного участка)

Глава городского поселения-
глава администрации Нытвенского
городского поселения

(должность уполномоченного сотрудника
органа, осуществляющего выдачу разрешения)

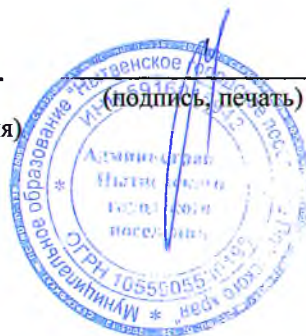


(подпись, печать)

К.А. Паркачёв

(расшифровка подписи)

Схема расположения земельного участка или земельных участков на кадастровом плане территории

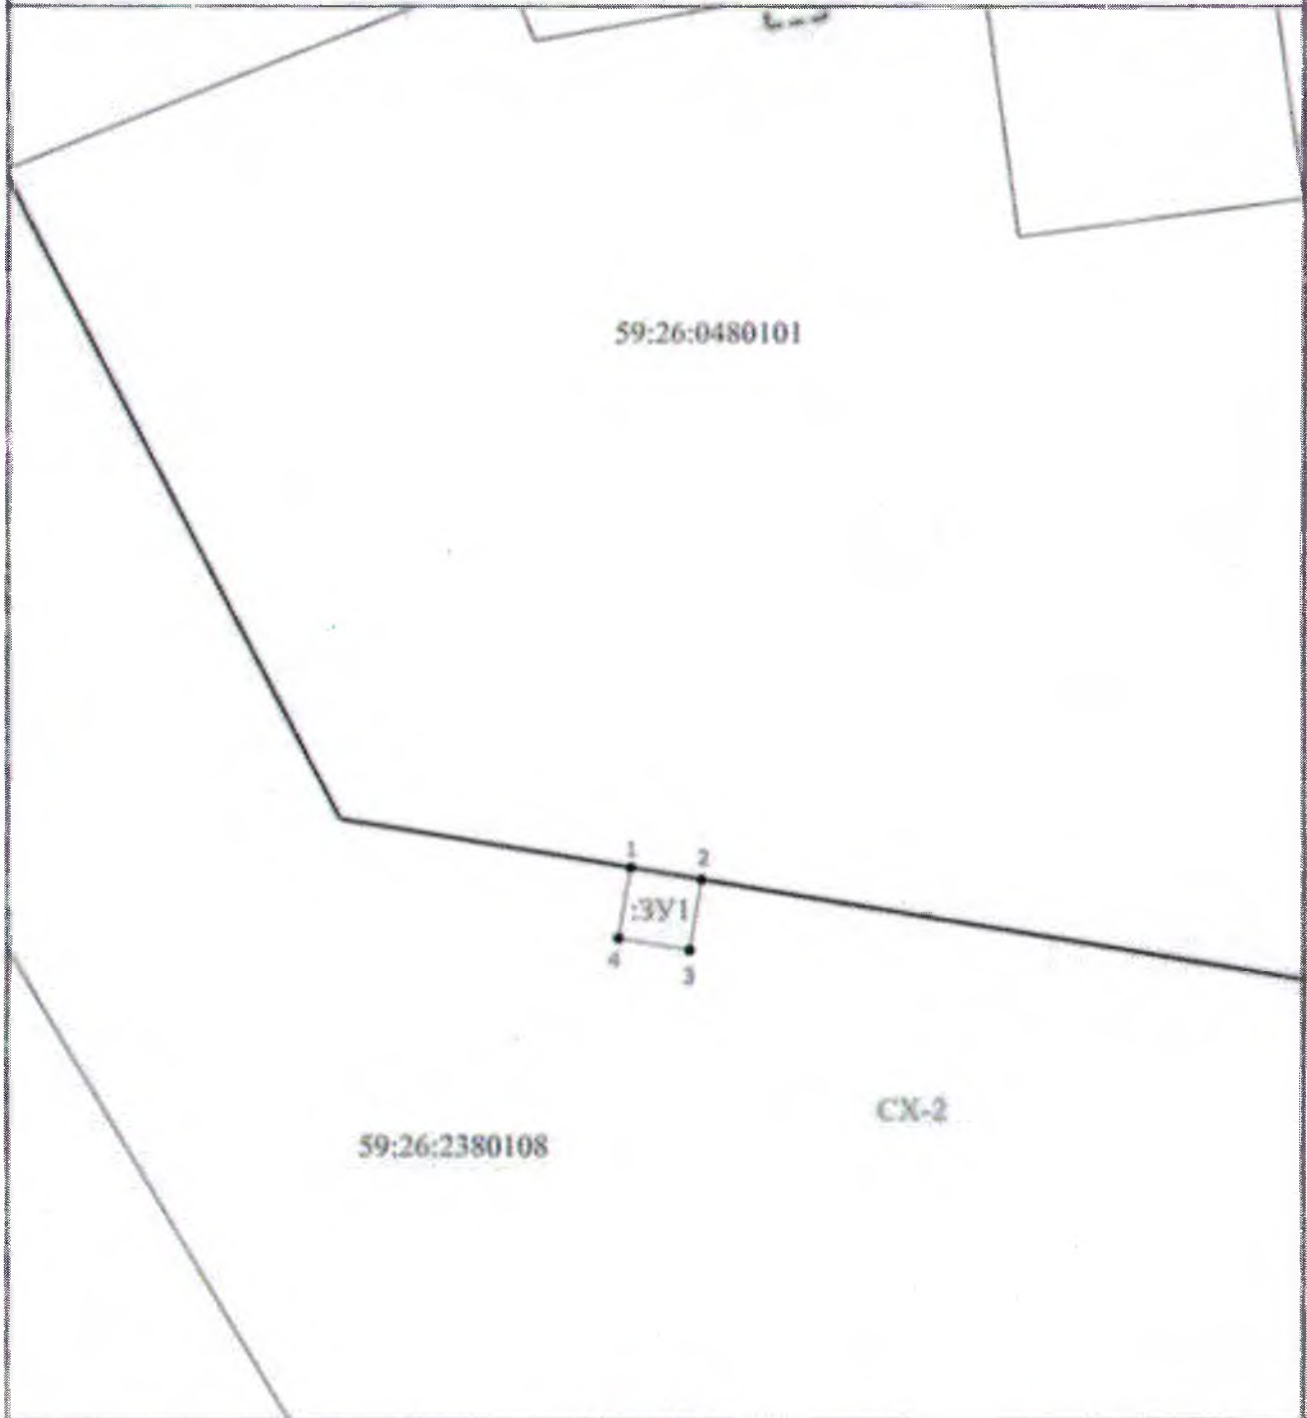

Масштаб 1:300

Условные обозначения

- - Существующая часть границы, сведения о которой достаточны для определения ее местоположения
- - вновь образованная часть границы, сведения о которой достаточны для определения ее местоположения
- - Характерная точка границы, сведения о которой позволяют однозначно определить ее положение на местности
- 1 - Обозначение новой характерной точки
- — — — — - Граница зоны с особыми условиями
- - Граница кадастрового квартала
- :ЗУ1 - Образующий земельный участок
- 59:26:0480101 - Номер кадастрового квартала
- СХ-2 - Обозначение территориальной зоны