

**РЕШЕНИЕ**  
о размещении объектов № 41

г. Нытва

08.02.2018 год

Администрация Нытвенского муниципального района, в лице главы администрации Хаертдинова Рината Менсагировича, действующего на основании Устава, зарегистрированного Главным управлением Министерства юстиции Российской Федерации по Приволжскому Федеральному округу 07.12.2005, регистрационный номер RU 595200002005001, пункта 2 статьи 3.3 Федерального закона от 25.10.2001 № 137-ФЗ «О введении в действие Земельного кодекса Российской Федерации», руководствуясь пунктом 3 статьи 39.36 Земельного кодекса Российской Федерации, Постановлением Правительства Российской Федерации от 3 декабря 2014 № 1300 «Об утверждении перечня видов объектов, размещение которых может осуществляться на землях или земельных участках, находящихся в государственной или муниципальной собственности, без предоставления земельных участков и установления сервитутов», Постановлением Правительства Пермского края от 22.07.2015 № 478-п «Об утверждении положения о порядке и условиях размещения объектов на землях или земельных участках, находящихся в государственной или муниципальной собственности, на территории Пермского края без предоставления земельных участков и установления сервитутов»,

**разрешает** акционерному обществу «Газпром газораспределение Пермь» (Краснокамский филиал ИНН/КПП 5902183841/591602001, БИК 045773603, К/счет 30101810900000000603, р/счет 40702810249510110125 в Пермском отделении № 6984 ОАО «Сбербанк России», юридический адрес: г. Пермь, ул. Петропавловская, 43; почтовый адрес: 617060, Пермский край, г. Краснокамск, ул. Геофизиков, 5)

**размещение газопровода** в рамках реализации подключения (технологического присоединения) объекта капитального строительства по адресу: Пермский край, Нытвенский район, ст. Чайковская, ул. Солнечная, в районе дома 3.

**на землях**, находящихся в государственной собственности, площадью 1686 кв. м. из земель населенных пунктов, согласно представленной схемы земельного участка с видом разрешенного использования: для строительства газопровода,

**на срок** 12 месяцев, на период строительства,

**местоположение:** Пермский край, Нытвенский район, ст. Чайковская, ул. Солнечная, в районе дома 3.

**Приложение:** Схема предполагаемых к использованию земель или части земельного участка с координатами характеристик точек границ территории, в отношении которой разрешено использование земель на 1 л. в 1 экз. в М 1:1000.

Глава администрации района



Р.М. Хаертдинов

## Схема предполагаемых к использованию земель или части земельного участка

Объект: газопровода в рамках реализации подключения (технологического присоединения) объекта капитального строительства

Местоположение: край Пермский, р-н Нытвенский, ст. Чайковская, ул. Солнечная, в районе дома 3

Площадь земель или части земельного участка, кв.м.: 1686

Категория земель: земли населённых пунктов

Вид разрешенного использования: для строительства газопровода



Обозначение характерных точек границ	Координаты (МСК-59), м	
	X	Y
1	530593,70	2191110,04
2	530591,81	2191117,96
3	530593,31	2191118,32
4	530590,97	2191128,14
5	530569,27	2191122,59
6	530550,95	2191118,52
7	530535,43	2191114,11
8	530510,91	2191107,73
9	530498,28	2191105,47
10	530492,79	2191104,14
11	530465,05	2191097,80
12	530453,74	2191095,82
13	530433,03	2191090,15
14	530435,49	2191080,63
15	530441,97	2191082,40
16	530443,95	2191074,30
17	530447,24	2191075,10
18	530445,17	2191083,11
19	530457,92	2191086,60
20	530478,95	2191092,69
21	530494,19	2191094,59
22	530512,86	2191097,92
23	530538,00	2191104,45
24	530553,26	2191108,79
25	530571,67	2191112,89
26	530582,08	2191115,63
27	530583,97	2191107,72

Описание границ смежных землепользователей:

от т.1 до т.9, от  
т. 12 до т. 14, земли общего пользования  
от т. 17 до т. 27

от т. 9 до т. 10 земельный участок с кадастровым номером  
59:26:0430417:23

от т. 10 до т. 11 земельный участок с кадастровым номером  
59:26:0430417:22

от т. 11 до т. 12 земельный участок с кадастровым номером  
59:26:0430417:45


от т. 14 до т. 16 земельный участок с кадастровым номером  
59:26:0430417:49

от т. 16 до т. 17 земельный участок с кадастровым номером  
59:26:0430417:12


от т. 27 до т. 1 земельный участок с кадастровым номером  
59:26:0430417:16

### Условные обозначения:

- граница предполагаемых к использованию земель
  - граница учтенных земельных участков
  - граница кадастрового квартала
  - проектируемый газопровод
  - существующий газопровод
- 59:26:0430417:16 кадастровый номер земельного участка  
59:26:0430417 номер кадастрового квартала

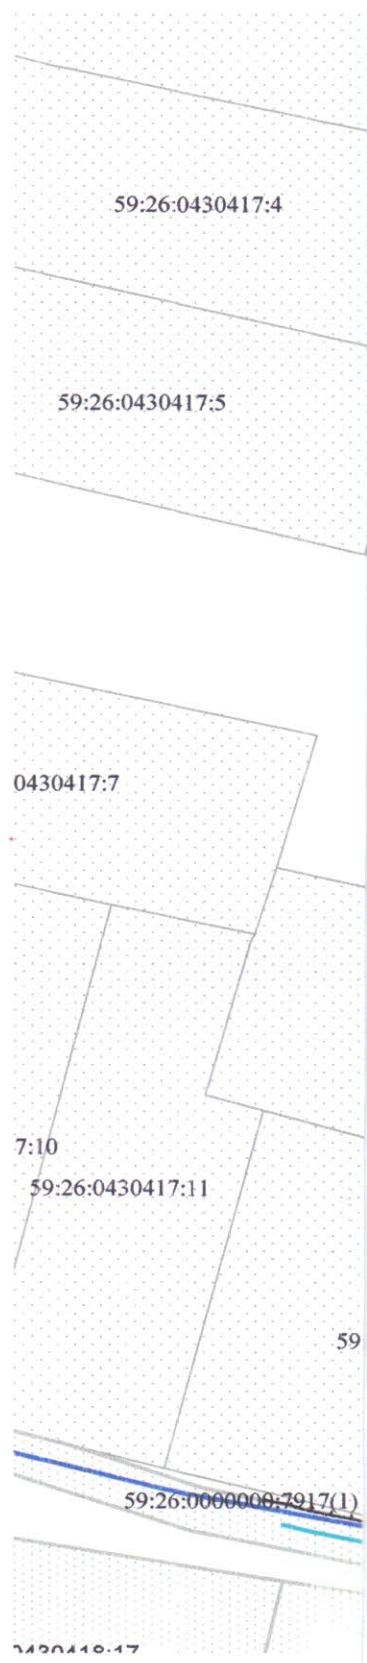

**Масштаб 1:1000**

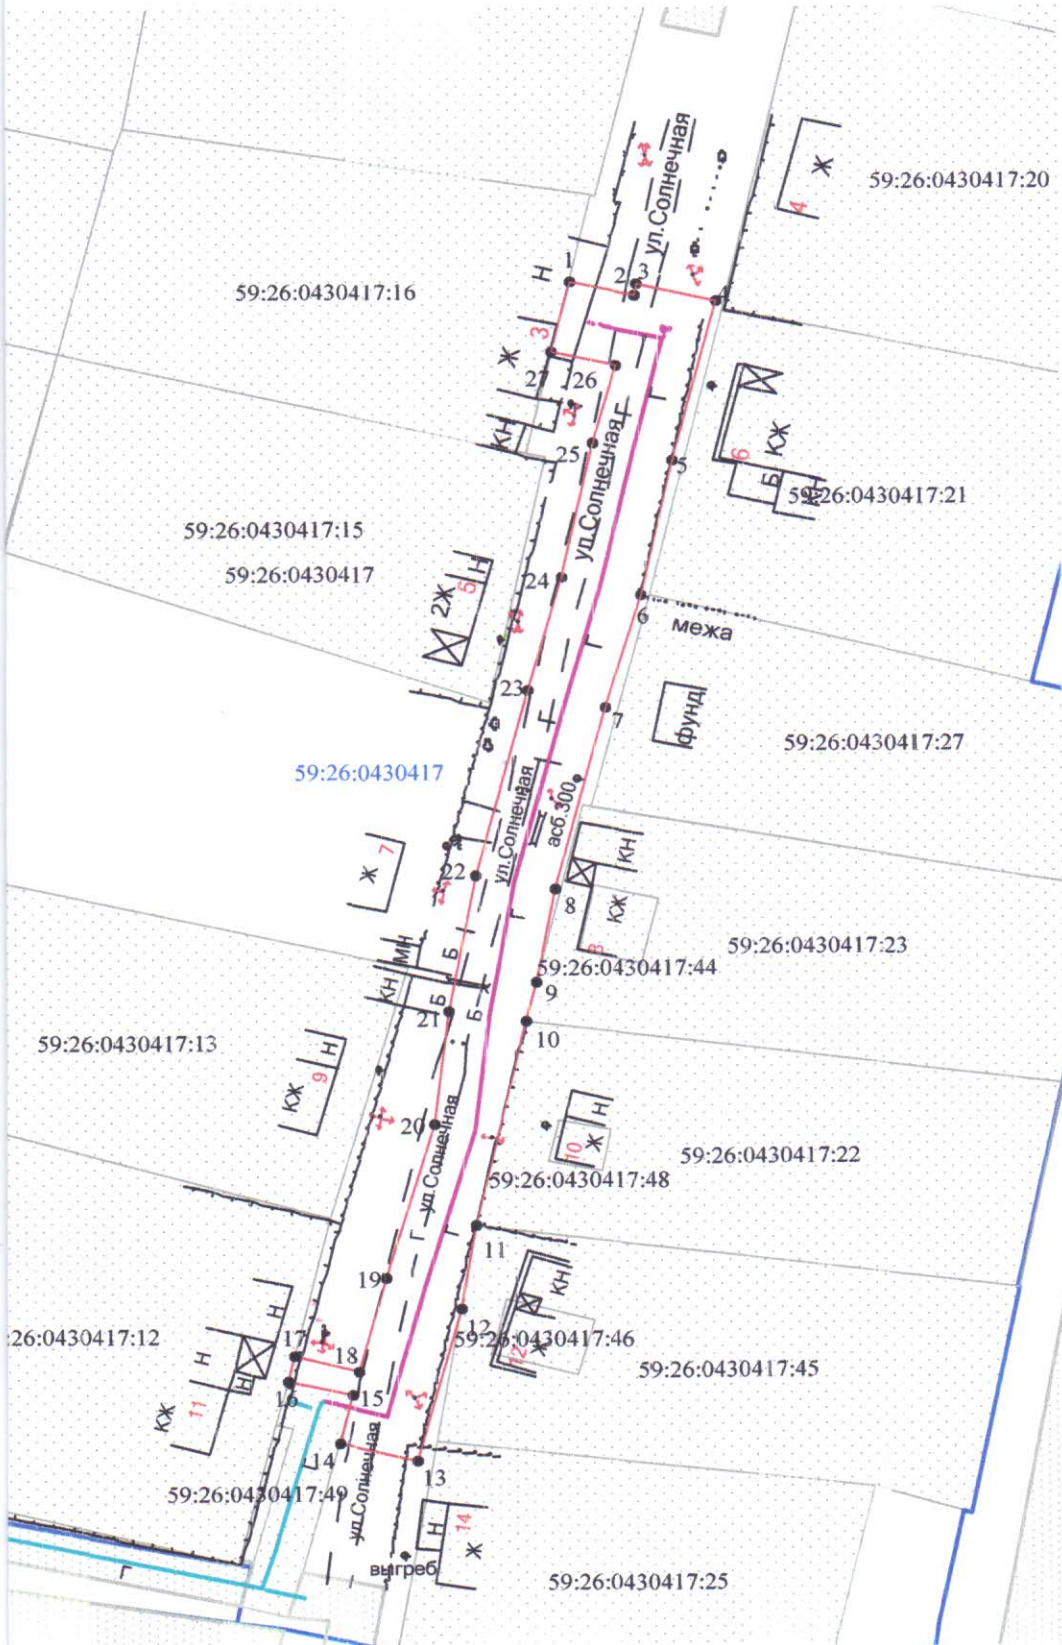

Заявитель \_\_\_\_\_ /Т.А. Покидкина

Верно \_\_\_\_\_