

**РЕШЕНИЕ**  
о размещении объектов № 43

г. Нытва

27.02.2018 год

Администрация Нытвенского муниципального района, в лице главы администрации Хаертдинова Рината Менсагировича, действующего на основании Устава, зарегистрированного Главным управлением Министерства юстиции Российской Федерации по Приволжскому Федеральному округу 07.12.2005, регистрационный номер RU 595200002005001, пункта 2 статьи 3.3 Федерального закона от 25.10.2001 № 137-ФЗ «О введении в действие Земельного кодекса Российской Федерации», руководствуясь пунктом 3 статьи 39.36 Земельного кодекса Российской Федерации, Постановлением Правительства Российской Федерации от 3 декабря 2014 № 1300 «Об утверждении перечня видов объектов, размещение которых может осуществляться на землях или земельных участках, находящихся в государственной или муниципальной собственности, без предоставления земельных участков и установления сервитутов», Постановлением Правительства Пермского края от 22.07.2015 № 478-п «Об утверждении положения о порядке и условиях размещения объектов на землях или земельных участках, находящихся в государственной или муниципальной собственности, на территории Пермского края без предоставления земельных участков и установления сервитутов»,

**разрешает** акционерному обществу «Газпром газораспределение Пермь» (Краснокамский филиал ИНН/КПП 5902183841/591602001, БИК 045773603, К/счет 30101810900000000603, р/счет 40702810249510110125 в Пермском отделении № 6984 ОАО «Сбербанк России», юридический адрес: г. Пермь, ул. Петропавловская, 43; почтовый адрес: 617060, Пермский край, г. Краснокамск, ул. Геофизиков, 5)

**размещение газопровода** в рамках реализации подключения (технологического присоединения) объекта капитального строительства по адресу: Пермский край, Нытвенский район, с. Шерья, ул. Полевая, в районе дома 12, квартира 1,

**на землях**, находящихся в государственной собственности, площадью 300 кв. м. из земель населенных пунктов, согласно представленной схемы земельного участка с видом разрешенного использования: для строительства газопровода,

**на срок** 12 месяцев, на период строительства,

**местоположение:** Пермский край, Нытвенский район, с. Шерья, ул. Полевая, в районе дома 12, квартира 1.

**Приложение:** Схема предполагаемых к использованию земель или части земельного участка с координатами характеристик точек границ территории, в отношении которой разрешено использование земель на 1 л. в 1 экз. в М 1:500.

Глава администрации района



Р.М. Хаертдинов

# Схема предполагаемых к использованию земель или части земельного участка

Объект: газопровод в рамках реализации подключения (технологического присоединения) объекта капитального строительства

Местоположение: Пермский край, Нытвенский район, с. Шерья, ул. Полевая, в районе дома 12, квартира 1

Площадь земель или части земельного участка, кв.м **300**


Категория земель: земли населённых пунктов

Вид разрешенного использования: для строительства газопровода

Обозначение характерных точек границ	Координаты (МСК-59), м	
	X	Y
1	519443,55	2170464,01
2	519443,55	2170466,67
3	519451,91	2170491,24
4	519447,71	2170491,04
5	519441,18	2170490,73
6	519433,55	2170468,32
7	519433,55	2170457,27
8	519436,15	2170457,40
9	519435,60	2170463,69

Описание границ смежных землепользователей:

- от т.1 до т.3, земли общего пользования
- от т. 5 до т. 7
- от т.3 до т.4 земельный участок с кадастровым номером 59:26:2380103:120
- от т.4 до т.5 земельный участок с кадастровым номером 59:26:2380103:132
- от т. 7 до т. 8 земельный участок с кадастровым номером 59:26:0880101:358
- от т. 8 до т. 1 земельный участок с кадастровым номером 59:26:0880101:1204

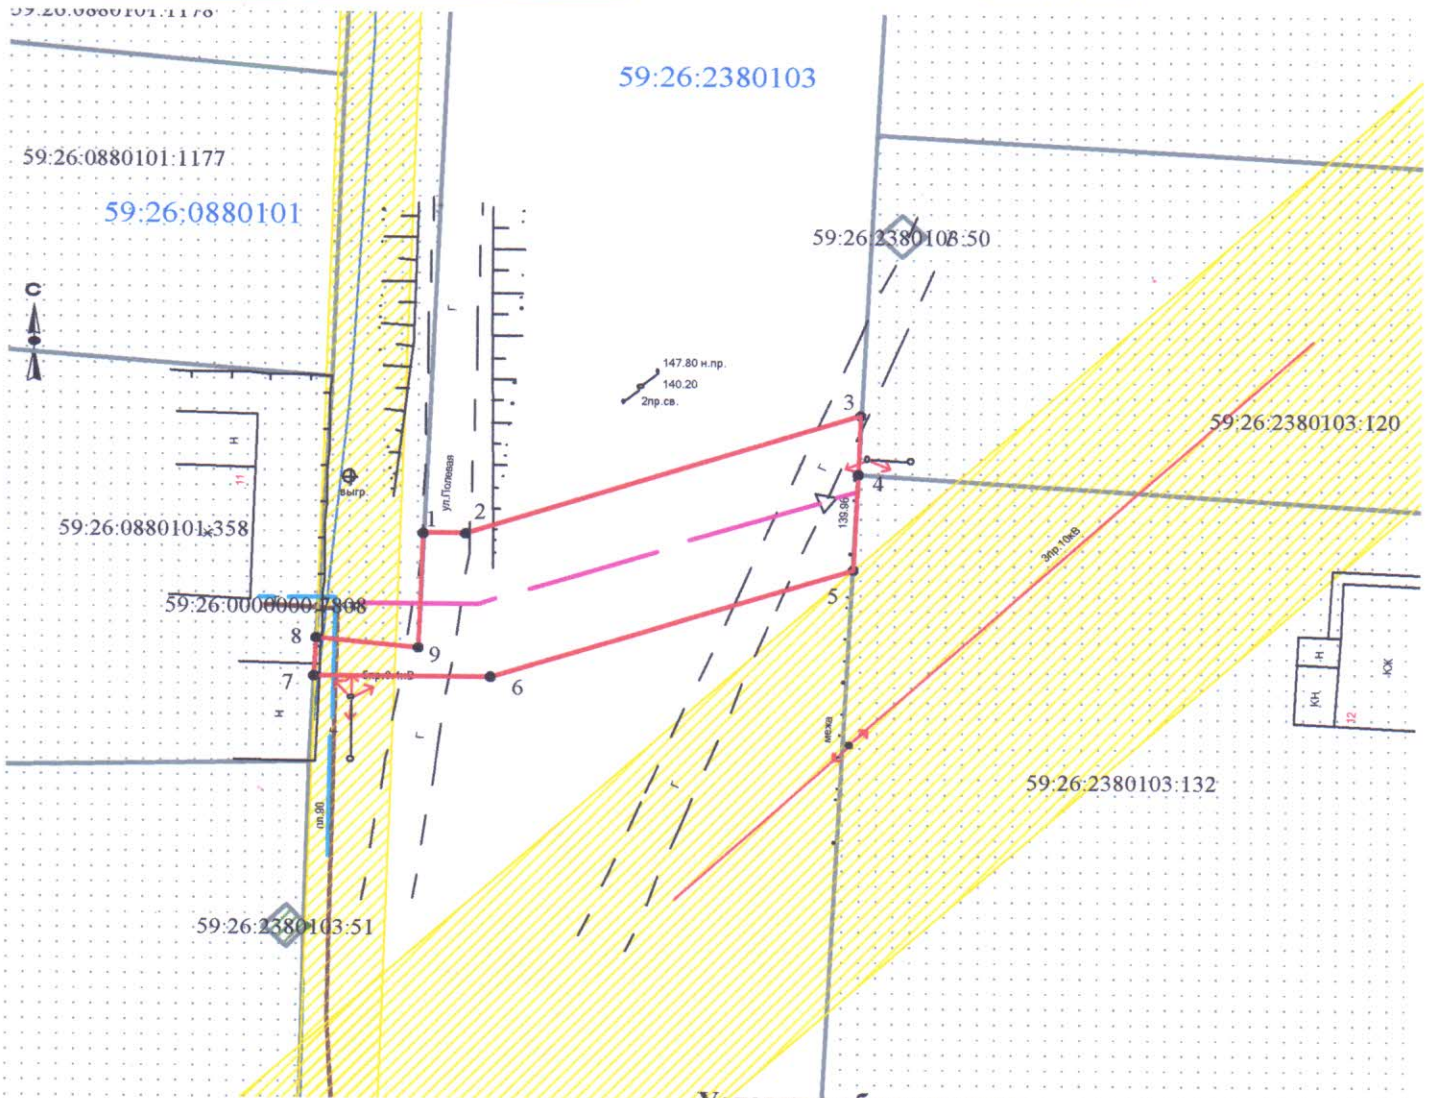

Масштаб 1:500

Условные обозначения:

- граница предполагаемых к использованию земель
- граница учтенных земельных участков
- граница кадастрового квартала
- проектируемый газопровод
- существующий газопровод

59:26:2380103:132 кадастровый номер земельного участка  
59:26:2380103 номер кадастрового квартала

Заявитель Т.А. Покидкина/

Верно