

РЕШЕНИЕ  
о размещении объектов № 2

г. Нытва

31.01.2019 год

Администрация Нытвенского муниципального района, в лице главы администрации **Хаертдинова Рината Менсагировича**, действующего на основании Устава, зарегистрированного Главным управлением Министерства юстиции Российской Федерации по Приволжскому Федеральному округу 07.12.2005, регистрационный номер RU 595200002005001, пункта 2 статьи 3.3 Федерального закона от 25.10.2001 № 137-ФЗ «О введении в действие Земельного кодекса Российской Федерации», руководствуясь пунктом 3 статьи 39.36 Земельного кодекса Российской Федерации, Постановлением Правительства Российской Федерации от 3 декабря 2014 № 1300 «Об утверждении перечня видов объектов, размещение которых может осуществляться на землях или земельных участках, находящихся в государственной или муниципальной собственности, без предоставления земельных участков и установления сервитутов», Постановлением Правительства Пермского края от 22.07.2015 № 478-п «Об утверждении положения о порядке и условиях размещения объектов на землях или земельных участках, находящихся в государственной или муниципальной собственности, на территории Пермского края без предоставления земельных участков и установления сервитутов»,

**разрешает** публичному акционерному обществу «Мобильные ТелеСистемы» (юридический адрес: Россия, 109147, г. Москва, ул. Марксистская, 4, ИНН 7740000076, ОГРН 1027700149124; почтовый адрес: Россия, 614000, г. Пермь, ул. Советская, 50 ИНН/КПП 7700000076/590202001, Банк получателя средств: ПАО «МТС-БАНК» г. Москва, БИК 044525232, к/счет 30101810600000000232, р/счет 40702810600000001666)

**размещение** линии электропередачи классом напряжения до 35 кВ, **на земельном участке**, находящемся в государственной собственности, в кадастровом квартале: 59:26:0430534, площадью 1 кв.м. из земель населенных пунктов, согласно представленной схемы земельного участка (кадастровый учет отсутствует).

**способ размещения газопровода** – наземный,

**на срок** бессрочно,

**местоположение:** Пермский край, Нытвенский район, ст.п. Чайковская.

**Приложение:** Схема предполагаемых к использованию земель или части земельного участка с координатами характеристик точек границ территории, в отношении которой разрешено использование земель на 1 л. в 1 экз. в М 1:300.

Глава администрации района



Р.М. Хаертдинов

**СХЕМА ПРЕДПОЛАГАЕМЫХ К ИСПОЛЬЗОВАНИЮ ЗЕМЕЛЬ ИЛИ ЧАСТИ ЗЕМЕЛЬНОГО УЧАСТКА**

**Объект:** *Линии электропередачи классом напряжения до 35 кВ, а также связанные с ними трансформаторные подстанции, распределительные пункты и иное предназначенное для осуществления передачи электрической энергии оборудование, для размещения которых не требуется разрешения на строительство.*

**Местоположение:** *Пермский край, Нытвенский район, п/ст. Чайковская.*


**Площадь земель или части земельного участка, кв. м** *1 кв.м*

**Условный номер земельного участка:** *:ЗУ1*

**Категория земель:** *земли населенных пунктов*

**Вид разрешенного использования:** *отсутствует*

Обозначение характерных точек границы	Координаты, м (МСК-59)	
	X	Y
1	2	3
н1	531698,71	2190233,69
н2	531698,71	2190234,69
н3	531697,71	2190234,69
н4	531697,71	2190233,69
н1	437928,64	2256423,06

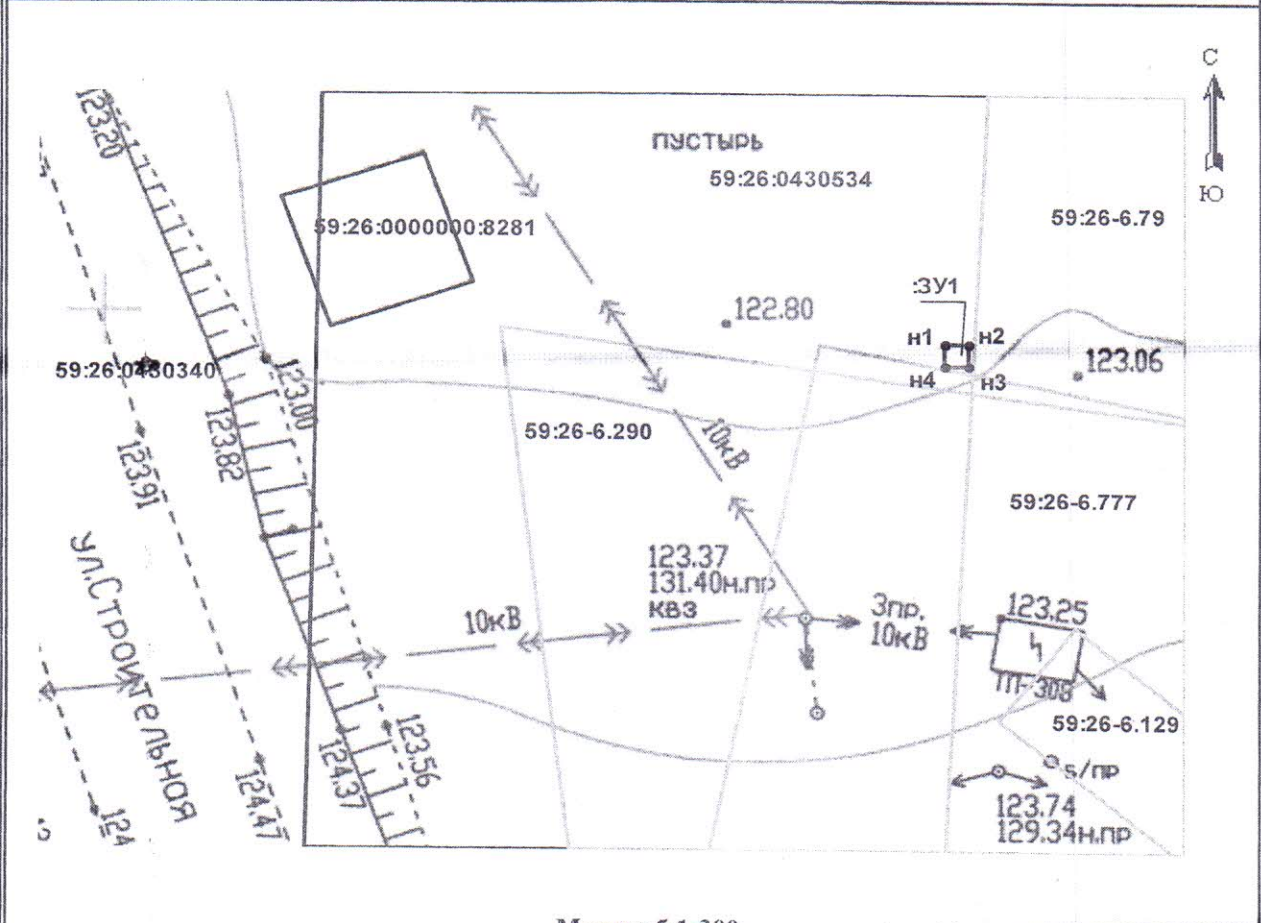

**Масштаб 1:300**

**Описание границ смежных землепользователей:**

от т.н1 до т.н1 - земли населенных пунктов;

**Заявитель:** *В.В. Беляев В.В.*

**Условные обозначения:**

- проектируемая граница земельного участка
  - граница земельного участка по сведениям ЕГРН
  - граница кадастрового деления (граница кадастрового квартала)
  - граница территориальной зоны (зоны с особыми условиями использования территорий)
- 59:26:0430534 - номер кадастрового квартала
- 1 - поворотная точка границы образуемого участка
  - :3 - кадастровый номер земельного участка