

**РЕШЕНИЕ**  
о размещении объектов N 7

г. Нытва

16.04.2019 год

Администрация Нытвенского муниципального района, в лице главы администрации **Хаертдинова Рината Менсагировича**, действующего на основании Устава, зарегистрированного Главным управлением Министерства юстиции Российской Федерации по Приволжскому Федеральному округу 07.12.2005, регистрационный номер RU 595200002005001, пункта 2 статьи 3.3 Федерального закона от 25.10.2001 № 137-ФЗ «О введении в действие Земельного кодекса Российской Федерации», руководствуясь пунктом 3 статьи 39.36 Земельного кодекса Российской Федерации, Постановлением Правительства Российской Федерации от 3 декабря 2014 № 1300 «Об утверждении перечня видов объектов, размещение которых может осуществляться на землях или земельных участках, находящихся в государственной или муниципальной собственности, без предоставления земельных участков и установления сервитутов», Постановлением Правительства Пермского края от 22.07.2015 № 478-п «Об утверждении положения о порядке и условиях размещения объектов на землях или земельных участках, находящихся в государственной или муниципальной собственности, на территории Пермского края без предоставления земельных участков и установления сервитутов»,

**разрешает** публичному акционерному обществу «Ростелеком» (ИНН/КПП 7707049388/78001001, ОГРН 10277001198767, юридический адрес: 191002, г. Санкт-Петербург, ул. Достоевского, 15)

**размещение объекта:** установка опоры СВ 105-5, для оказания универсальных услуг связи

**на землях**, находящихся в государственной собственности, в кадастровом квартале 59:26:0070101, площадью 4 кв.м. из земель населенных пунктов, согласно представленной схемы земельного участка,

**на срок** бессрочно

**способ размещения** – наземный,

**местоположение:** Пермский край, Нытвенский район, д. Луговая, ул. Центральная в районе дома № 5

**Приложение:** Схема расположения земельного участка или земельных участков на кадастровом плане территории на 1 л. в 1 экз. в М 1:1000.

Глава администрации района



Р.М. Хаертдинов

**Схема расположения земельного участка или земельных участков на кадастровом плане территории**

Объект: ж.б. опора для размещения оборудования точки доступа для оказания универсальных услуг связи в рамках проекта в рамках проекта «Устранение цифрового неравенства».

Местоположение: Пермский край, Нытвенский муниципальный район, д. Луговая, ул.


Центральная в районе дома №5 кадастровый квартал- 59:26:0070101.

Площадь земель или части земельного участка, кв. м.: 4 (четыре)

Категория земель: земли населённых пунктов

Вид разрешенного использования: под установку опоры СВ-105-5 для оказания услуг связи

Условный номер земельного участка:		
Площадь земельного участка: 4 кв.м.		
Обозначение характерных точек границ	Координаты, м (МСК-59)	
	X	Y
1	548131.44	2193994.53
2	548131.51	2193995.52
3	548130.51	2193995.60
4	548130.44	2193994.60

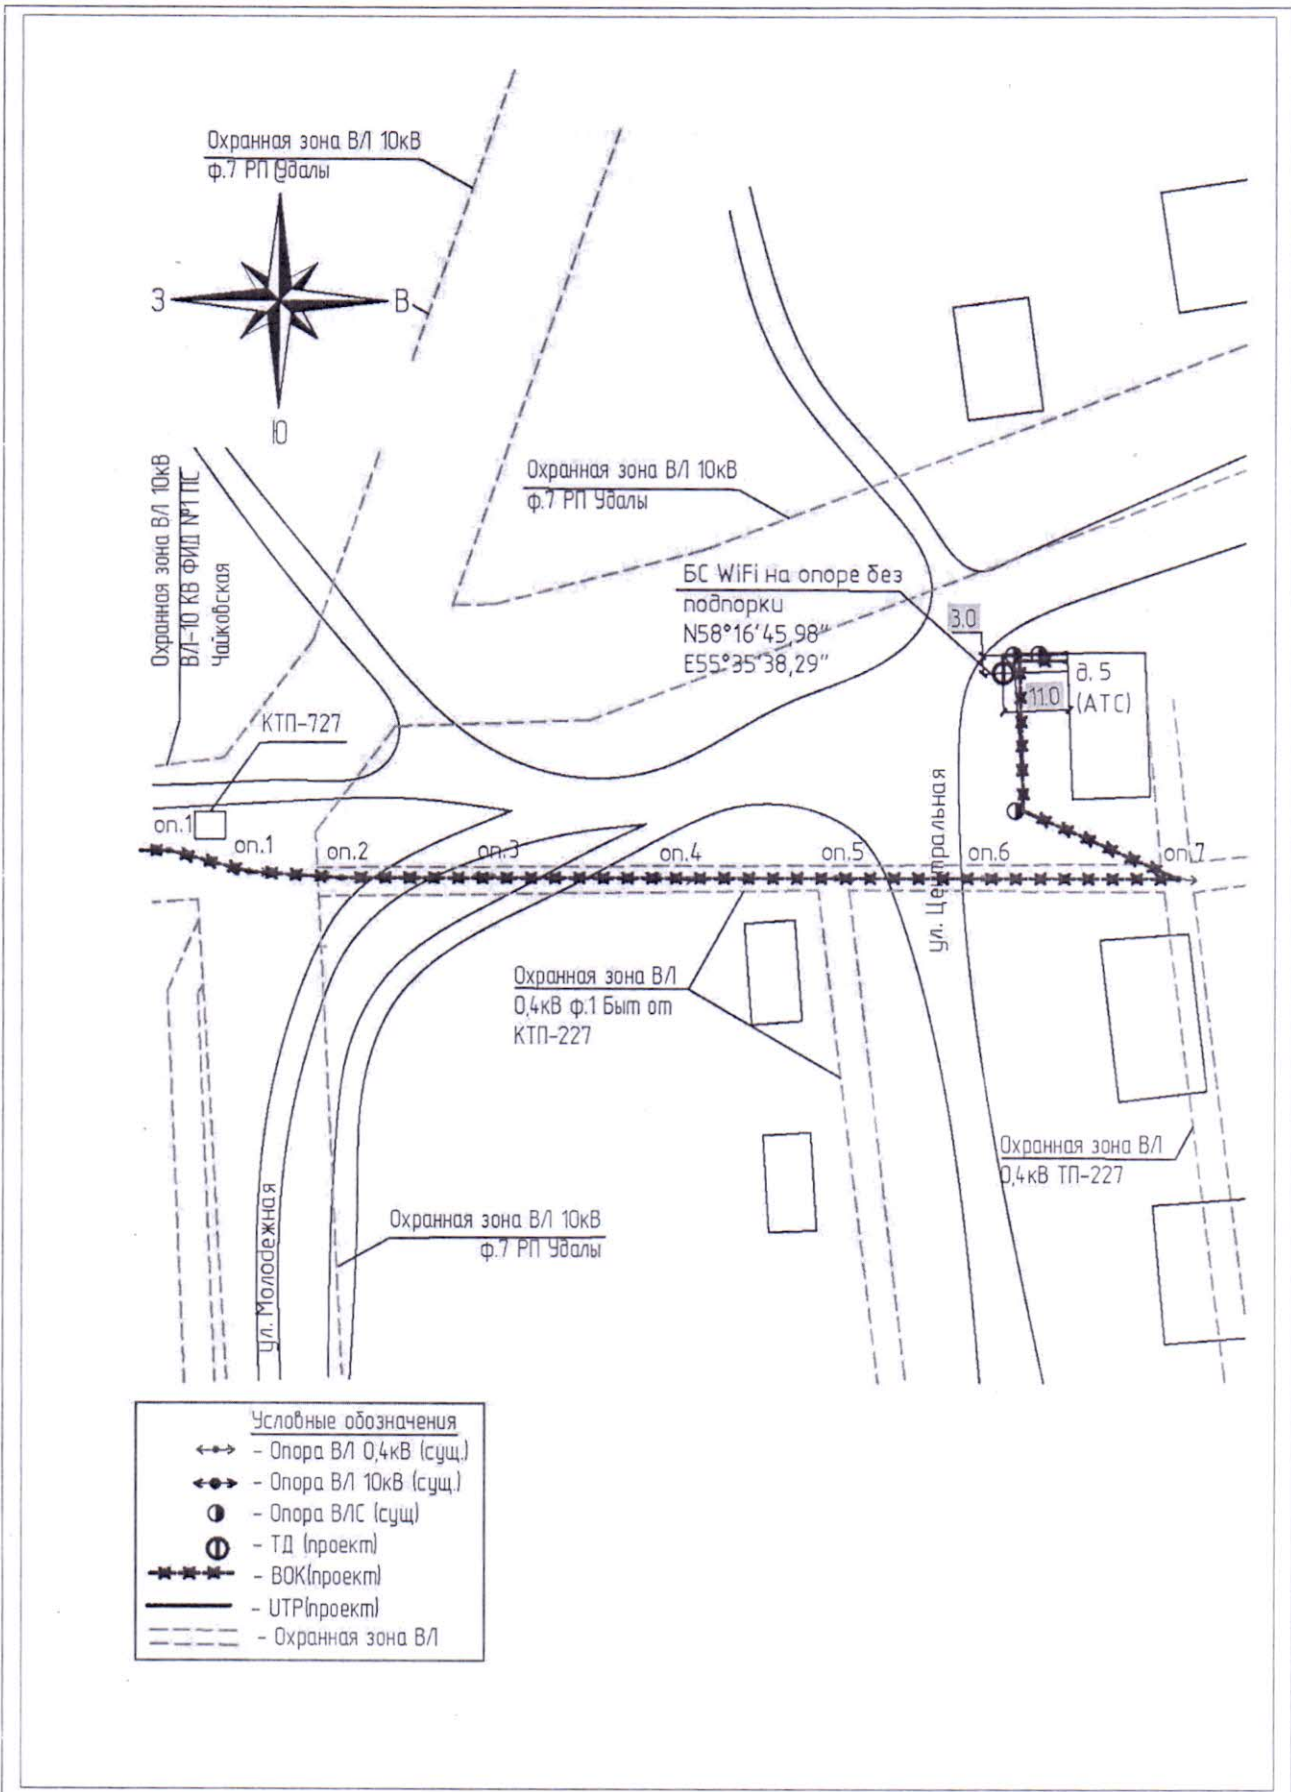

Масштаб 1:1000