

РЕШЕНИЕ
о размещении объектов N 9

г. Нытва

16.04.2019 год

Администрация Нытвенского муниципального района, в лице главы администрации **Хаертдинова Рината Менсагировича**, действующего на основании Устава, зарегистрированного Главным управлением Министерства юстиции Российской Федерации по Приволжскому Федеральному округу 07.12.2005, регистрационный номер RU 595200002005001, пункта 2 статьи 3.3 Федерального закона от 25.10.2001 № 137-ФЗ «О введении в действие Земельного кодекса Российской Федерации», руководствуясь пунктом 3 статьи 39.36 Земельного кодекса Российской Федерации, Постановлением Правительства Российской Федерации от 3 декабря 2014 № 1300 «Об утверждении перечня видов объектов, размещение которых может осуществляться на землях или земельных участках, находящихся в государственной или муниципальной собственности, без предоставления земельных участков и установления сервитутов», Постановлением Правительства Пермского края от 22.07.2015 № 478-п «Об утверждении положения о порядке и условиях размещения объектов на землях или земельных участках, находящихся в государственной или муниципальной собственности, на территории Пермского края без предоставления земельных участков и установления сервитутов»,

разрешает публичному акционерному обществу «Ростелеком» (ИНН/КПП 7707049388/78001001; ОГРН 10277001198767, юридический адрес: 191002, г. Санкт-Петербург, ул. Достоевского, 15)

размещение объекта: установка опоры СВ 105-5, для оказания универсальных услуг связи

на землях, находящихся в государственной собственности, в кадастровом квартале 59:26:1220101, площадью 4 кв.м. из земель населенных пунктов, согласно представленной схемы земельного участка,

на срок бессрочно

способ размещения – наземный,

местоположение: Пермский край, Нытвенский район, д. Постоноги, ул. Школьная в районе дома № 12

Приложение: Схема расположения земельного участка или земельных участков на кадастровом плане территории на 1 л. в 1 экз. в М 1:1000.

Глава администрации района



Р.М. Хаертдинов

Схема расположения земельного участка или земельных участков на кадастровом плане территории

Объект: ж.б. опора для размещения оборудования точки доступа для оказания универсальных услуг связи в рамках проекта в рамках проекта «Устранение цифрового неравенства».

Местоположение: Пермский край, Нытвенский муниципальный район, д. Постанюги, ул.



Советская в районе дома №12 кадастровый квартал- 59:26:1220101.

Площадь земель или части земельного участка, кв. м.: 4 (четыре)

Категория земель: земли населённых пунктов

Вид разрешенного использования: под установку опоры СВ-105-5 для оказания услуг связи

Условный номер земельного участка:		
Площадь земельного участка: 4 кв.м.		
Обозначение характерных точек границ	Координаты, м (МСК-59)	
	X	Y
1	551140.60	2175355.04
2	551140.60	2175356.04
3	551139.60	2175356.04
4	551139.60	2175355.04

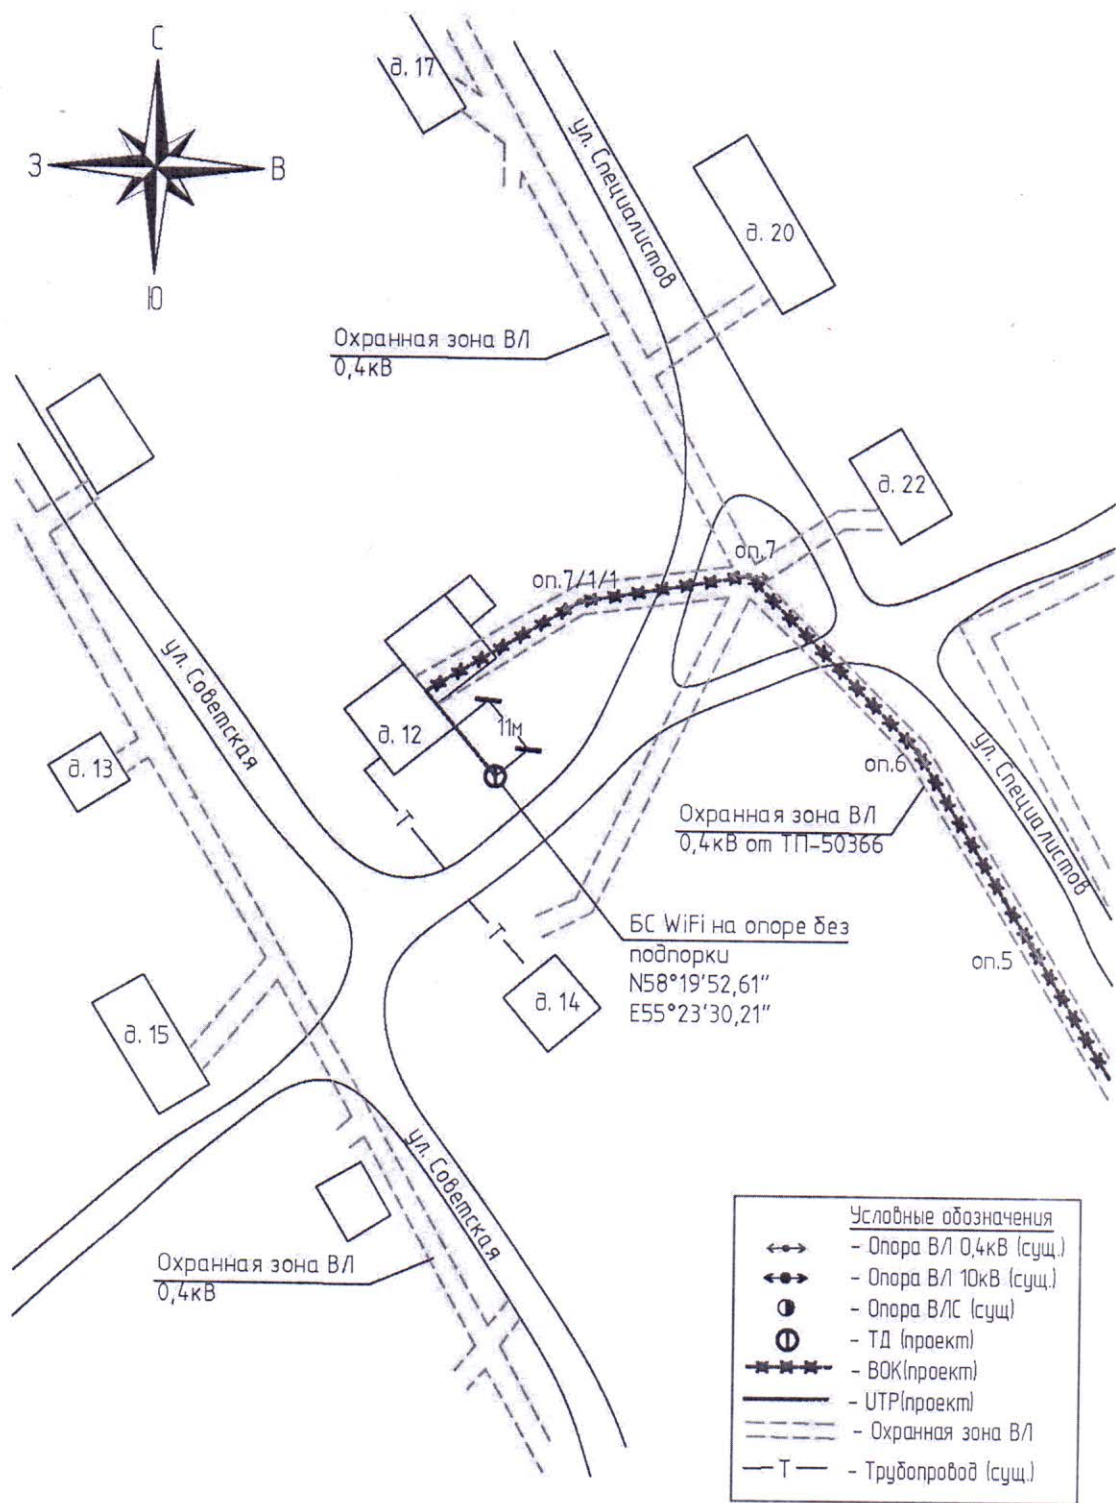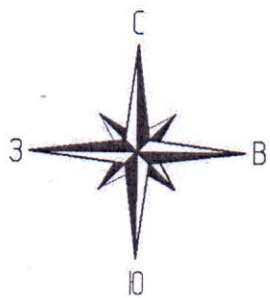

Масштаб 1:1000