

**РЕШЕНИЕ**  
**о размещении объектов № 16**

г. Нытва

14.05.2019 год

Администрация Нытвенского муниципального района, в лице главы администрации **Хаертдинова Рината Менсагировича**, действующего на основании Устава, зарегистрированного Главным управлением Министерства юстиции Российской Федерации по Приволжскому Федеральному округу 07.12.2005, регистрационный номер RU 595200002005001, пункта 2 статьи 3.3 Федерального закона от 25.10.2001 № 137-ФЗ «О введении в действие Земельного кодекса Российской Федерации», руководствуясь пунктом 3 статьи 39.36 Земельного кодекса Российской Федерации, Постановлением Правительства Российской Федерации от 3 декабря 2014 № 1300 «Об утверждении перечня видов объектов, размещение которых может осуществляться на землях или земельных участках, находящихся в государственной или муниципальной собственности, без предоставления земельных участков и установления сервитутов», Постановлением Правительства Пермского края от 22.07.2015 № 478-п «Об утверждении положения о порядке и условиях размещения объектов на землях или земельных участках, находящихся в государственной или муниципальной собственности, на территории Пермского края без предоставления земельных участков и установления сервитутов»,

**разрешает** акционерному обществу «Газпром газораспределение Пермь» (Краснокамский филиал ИНН/КПП 5902183841/591602001, БИК 045773603, К/счет 301018109000000000603, р/счет 40702810249510110125 в Пермском отделении № 6984 ОАО «Сбербанк России», юридический адрес: г. Пермь, ул. Петропавловская, 43; почтовый адрес: 617060, Пермский край, г. Краснокамск, ул. Геофизиков, 5),

**размещение газопровода** для транспортировки природного газа под давлением до 0,6 Мпа включительно по адресу: Пермский край, Нытвенский район, с. Григорьевское, ул. Строителей, в районе дома № 4а,

**на земельном участке** в кадастровом квартале 59:26:0280101, находящемся в государственной собственности, площадью 201 кв.м. из земель населённых пунктов, согласно схеме предполагаемой к использованию части земельного участка с видом разрешенного использования: для строительства газопровода,

**способ размещения газопровода** – подземный,

**на срок** 12 месяцев, на период строительства,

**Приложение:** Схема предполагаемых к использованию земель или части земельного участка с координатами характеристик точек границ территории, в отношении которой разрешено использование земель на 1 л. в 1 экз. в масштабе 1:500.

Глава администрации района

Р.М. Хаертдинов

Согласовано:

Зам. главы администрации  
района по инфраструктуре \_\_\_\_\_

А.С. Блинов

Начальник отдела по землеустройству \_\_\_\_\_

Т.А. Шашмурина





## Схема предполагаемых к использованию земель или части земельного участка

Объект: газопровод для транспортировки природного газа под давлением до 0.6 Мпа включительно

Местоположение: Пермский край, Нытвенский район, с. Григорьевское, ул. Строителей, в районе дома 4а

Площадь земель или части земельного участка, кв.м.: **201**


Категория земель: земли населённых пунктов

Вид разрешенного использования: для строительства газопровода

Обозначение характерных точек границ	Координаты (МСК-59), м	
	X	Y
1	541454,11	2180583,85
2	541457,26	2180581,75
3	541462,45	2180578,31
4	541466,21	2180583,58
5	541473,61	2180594,74
6	541465,52	2180600,65
7	541457,87	2180589,13

Описание границ смежных землепользователей:

- от т.1 до т.2 земельный участок с кадастровым номером 59:26:0280101:2394
- от т.2 до т.3 земельный участок с кадастровым номером 59:26:0280101:2393
- от т.3 до т.1 земли общего пользования

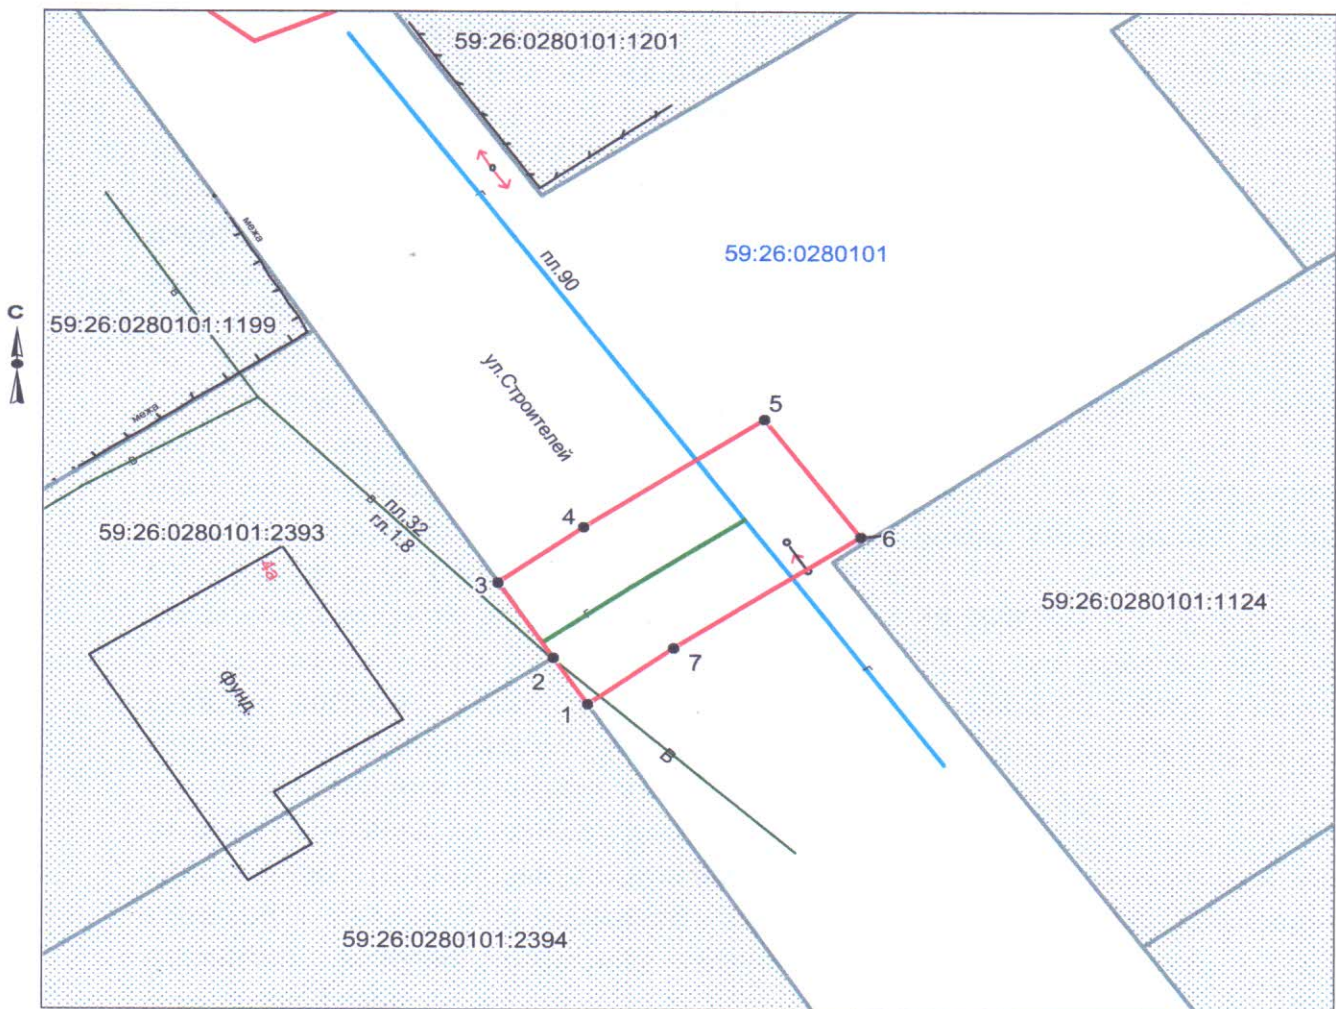

**Масштаб 1:500**

**Условные обозначения:**

- граница предполагаемых к использованию земель
- граница учтенных земельных участков
- граница кадастрового квартала
- проектируемый газопровод
- существующий газопровод

59:26:0280101:2393 кадастровый номер земельного участка

59:26:0280101 номер кадастрового квартала

Заявитель \_\_\_\_\_ /Т.А. Покидкина/