

**РЕШЕНИЕ**  
**о размещении объектов № 17**

г. Нытва

21.05.2019 год

Администрация Нытвенского муниципального района, в лице главы администрации **Хаертдинова Рината Менсагировича**, действующего на основании Устава, зарегистрированного Главным управлением Министерства юстиции Российской Федерации по Приволжскому Федеральному округу 07.12.2005, регистрационный номер RU 595200002005001, пункта 2 статьи 3.3 Федерального закона от 25.10.2001 № 137-ФЗ «О введении в действие Земельного кодекса Российской Федерации», руководствуясь пунктом 3 статьи 39.36 Земельного кодекса Российской Федерации, Постановлением Правительства Российской Федерации от 3 декабря 2014 № 1300 «Об утверждении перечня видов объектов, размещение которых может осуществляться на землях или земельных участках, находящихся в государственной или муниципальной собственности, без предоставления земельных участков и установления сервитутов», Постановлением Правительства Пермского края от 22.07.2015 № 478-п «Об утверждении положения о порядке и условиях размещения объектов на землях или земельных участках, находящихся в государственной или муниципальной собственности, на территории Пермского края без предоставления земельных участков и установления сервитутов»,

**разрешает** акционерному обществу «Газпром газораспределение Пермь» (Краснокамский филиал ИНН/КПП 5902183841/591602001, БИК 045773603, К/счет 30101810900000000603, р/счет 40702810249510110125 в Пермском отделении № 6984 ОАО «Сбербанк России», юридический адрес: г. Пермь, ул. Петропавловская, 43; почтовый адрес: 617060, Пермский край, г. Краснокамск, ул. Геофизиков, 5),

**размещение газопровода** для транспортировки природного газа под давлением до 0,6 Мпа по адресу: Пермский край, Нытвенский район, с. Григорьевское, ул. Ленина, в районе строения № 17а,

**на земельном участке** в кадастровом квартале 59:26:0280101, находящемся в государственной собственности, площадью 533 кв.м. из земель населённых пунктов, согласно схеме предполагаемой к использованию части земельного участка с видом разрешенного использования: для строительства газопровода,

**способ размещения газопровода** – подземный,

**на срок** 12 месяцев, на период строительства,

**Приложение:** Схема предполагаемых к использованию земель или части земельного участка с координатами характеристик точек границ территории, в отношении которой разрешено использование земель на 1 л. в 1 экз. в масштабе 1:1000.

Глава администрации района

Р.М. Хаертдинов

Согласовано:

Зам. главы администрации  
района по инфраструктуре \_\_\_\_\_

А.С. Блинов

Начальник отдела по землеустройству \_\_\_\_\_


Т.А. Шашмурина





## Схема предполагаемых к использованию земель или части земельного участка

Объект: газопровод для транспортировки природного газа под давлением до 0,6 Мпа включительно  
 Местоположение: край Пермский, р-н Нытвенский, с. Григорьевское, ул. Ленина, в районе строения 17"а"  
 Площадь земель или части земельного участка, кв.м: **533**  
 Категория земель: земли населенных пунктов  
 Вид разрешенного использования: для строительства газопровода

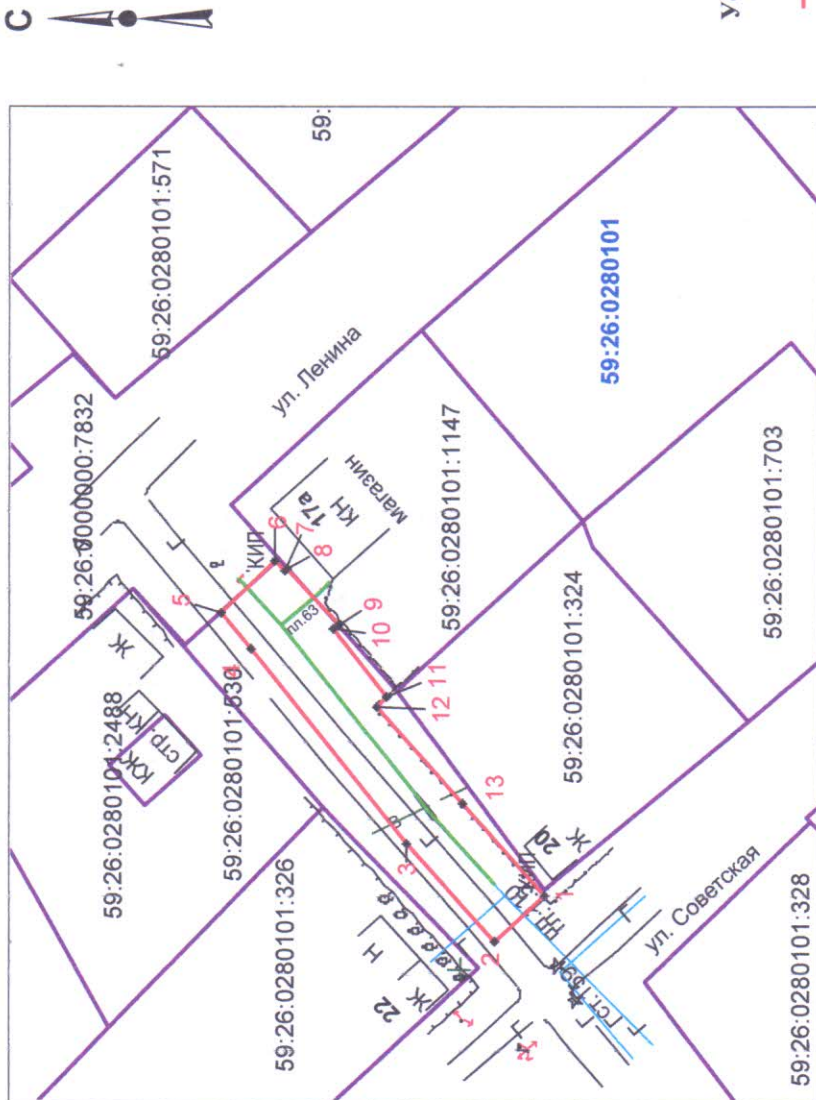

Масштаб 1:1000

### Описание границ смежных землепользователей:

- от т.1 до т.5; от т.6 до т.8; от т.9 до т.1 - земли общего пользования
- от т.5 до т.6 - граница участка с кадастровым номером 59:26:0000000:7832
- от т.8 до т.9 - граница участка с кадастровым номером 59:26:0280101:1147

### Обозначение характерных точек границ Координаты, м (МСК-59)

	X	Y
1	541988,83	2181109,73
2	541995,44	2181103,75
3	542007,16	2181116,77
4	542027,68	2181142,48
5	542031,86	2181147,22
6	542024,53	2181154,01
7	542023,33	2181152,68
8	542022,91	2181153,02
9	542016,22	2181145,58
10	542016,85	2181145,03
11	542009,78	2181136,12
12	542011,19	2181134,83
13	541999,75	2181121,99

### Условные обозначения:

- - граница предполагаемых к использованию земель;
- - граница учтенных земельных участков;
- - граница кадастрового квартала;
- - проектируемый газопровод;
- - существующий газопровод;
- - обозначение кадастрового квартала;
- - кадастровый номер земельного участка;

59:26:0280101

59:26:0280101:1147

Заявитель \_\_\_\_\_ /Т.А. Покидкина/