

РЕШЕНИЕ
о размещении объектов № 18

г. Нытва

21.05.2019 год

Администрация Нытвенского муниципального района, в лице главы администрации **Хаертдинова Рината Менсагировича**, действующего на основании Устава, зарегистрированного Главным управлением Министерства юстиции Российской Федерации по Приволжскому Федеральному округу 07.12.2005, регистрационный номер RU 595200002005001, пункта 2 статьи 3.3 Федерального закона от 25.10.2001 № 137-ФЗ «О введении в действие Земельного кодекса Российской Федерации», руководствуясь пунктом 3 статьи 39.36 Земельного кодекса Российской Федерации, Постановлением Правительства Российской Федерации от 3 декабря 2014 № 1300 «Об утверждении перечня видов объектов, размещение которых может осуществляться на землях или земельных участках, находящихся в государственной или муниципальной собственности, без предоставления земельных участков и установления сервитутов», Постановлением Правительства Пермского края от 22.07.2015 № 478-п «Об утверждении положения о порядке и условиях размещения объектов на землях или земельных участках, находящихся в государственной или муниципальной собственности, на территории Пермского края без предоставления земельных участков и установления сервитутов»,

разрешает акционерному обществу «Газпром газораспределение Пермь» (Краснокамский филиал ИНН/КПП 5902183841/591602001, БИК 045773603, К/счет 30101810900000000603, р/счет 40702810249510110125 в Пермском отделении № 6984 ОАО «Сбербанк России», юридический адрес: г. Пермь, ул. Петропавловская, 43; почтовый адрес: 617060, Пермский край, г. Краснокамск, ул. Геофизиков, 5),

размещение газопровода для транспортировки природного газа под давлением до 0,6 Мпа по адресу: Пермский край, Нытвенский район, (подключение по адресу: с. Григорьевское, ул. Ленина, в районе строения № 17а),

на земельном участке с кадастровым номером 59:26:0000000:7832, находящемся в государственной собственности, площадью 68 кв.м. из земель населённых пунктов, согласно схеме предполагаемой к использованию части земельного участка с видом разрешенного использования: для строительства газопровода,

способ размещения газопровода – подземный,

на срок 12 месяцев, на период строительства,

Приложение: Схема предполагаемых к использованию земель или части земельного участка с координатами характеристик точек границ территории, в отношении которой разрешено использование земель на 1 л. в 1 экз. в масштабе 1:1000.

Глава администрации района



Р.М. Хаертдинов

Согласовано:

Зам. главы администрации
района по инфраструктуре _____

А.С. Блинов

Начальник отдела по землеустройству _____

Т.А. Шашмурина


Схема предполагаемых к использованию земель или части земельного участка

Объект: газопровод для транспортировки природного газа под давлением до 0,6 Мпа включительно
 Местоположение: Пермский край, Нытвенский район (подключение по адресу: с. Григорьевское, ул. Ленина, в районе строения 17"а")

Площадь земель или части земельного участка, кв.м: **68**

Категория земель: земли населенных пунктов

Вид разрешенного использования: для строительства газопровода

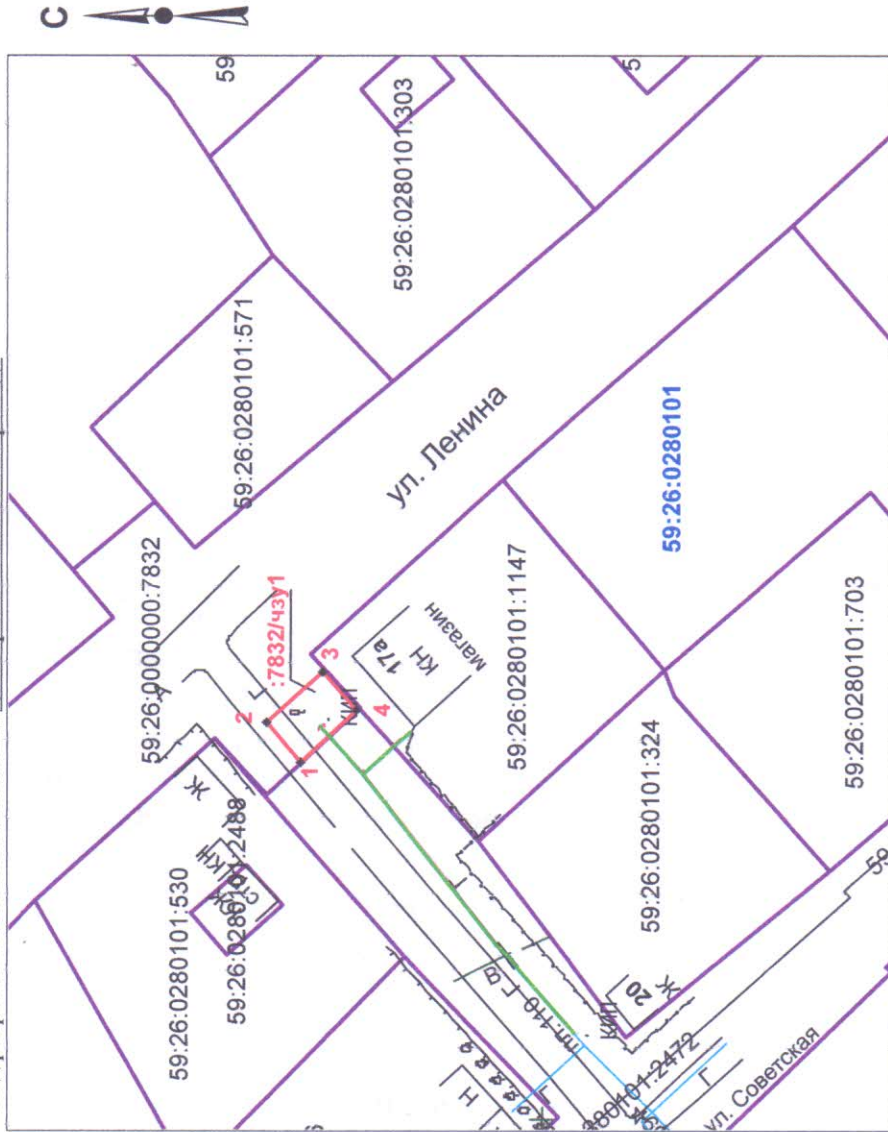

Масштаб 1:1000

Условные обозначения:

- - граница предполагаемых к использованию земель;
- - граница учтенных земельных участков;
- - граница кадастрового квартала;
- - проектируемый газопровод;
- - существующий газопровод;
- -обозначение кадастрового квартала;
- 59:26:0280101
- 59:26:0280101:1147

Обозначение характерных точек границ

Координаты, м (МСК-59)

X Y

1	542031,86	2181147,22
2	542036,45	2181152,33
3	542028,97	2181159,1
4	542024,53	2181154,01

Заявитель Т.А. Покидкина

Описание границ смежных землепользователей:

- от т.4 до т.1 - земли общего пользования
- от т.1 до т.4 - граница участка с кадастровым номером 59:26:0000000:7832