

РЕШЕНИЕ
о размещении объектов № 30

г. Нытва

17.06.2019 год

Администрация Нытвенского муниципального района, в лице главы администрации **Хаертдинова Рината Менсагировича**, действующего на основании Устава муниципального образования «Нытвенский муниципальный район», утвержденного решением Земского собрания Нытвенского муниципального района от 22.06.2005 № 54, пункта 2 статьи 3.3 Федерального закона от 25.10.2001 № 137-ФЗ «О введении в действие Земельного кодекса Российской Федерации», руководствуясь пунктом 3 статьи 39.36 Земельного кодекса Российской Федерации, Постановлением Правительства Российской Федерации от 3 декабря 2014 № 1300 «Об утверждении перечня видов объектов, размещение которых может осуществляться на землях или земельных участках, находящихся в государственной или муниципальной собственности, без предоставления земельных участков и установления сервитутов», Постановлением Правительства Пермского края от 22.07.2015 № 478-п «Об утверждении положения о порядке и условиях размещения объектов на землях или земельных участках, находящихся в государственной или муниципальной собственности, на территории Пермского края без предоставления земельных участков и установления сервитутов»,

разрешает акционерному обществу «Газпром газораспределение Пермь» (Краснокамский филиал ИНН/КПП 5902183841/591602001, БИК 045773603, К/счет 30101810900000000603, р/счет 40702810249510110125 в Пермском отделении № 6984 ОАО «Сбербанк России», юридический адрес: г. Пермь, ул. Петропавловская, 43; почтовый адрес: 617060, Пермский край, г. Краснокамск, ул. Геофизиков, 5)

размещение газопровода для транспортировки природного газа под давлением до 0,6 Мпа по адресу: Пермский край, Нытвенский район, д. Н. Гаревая, ул. Молодежная, к дому 3, кв. 1

на земельном участке с кадастровым номером 59:26:0000000:1082, находящемся в государственной собственности, площадью 117 кв. м. из земель населенных пунктов, согласно представленной схемы земельного участка с видом разрешенного использования: для строительства газопровода,


на срок 12 месяцев

способ размещения – подземный,

местоположение: Пермский край, Нытвенский район, д. Н. Гаревая, ул. Молодежная, к дому 3, кв. 1

Приложение: Схема предполагаемых к использованию земель или части земельного участка на 1 л. в 1 экз., М:500

Глава администрации района

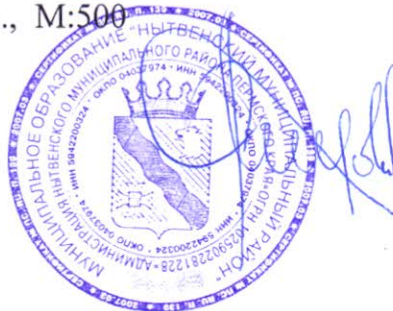

Р.М. Хаертдинов

Схема предполагаемых к использованию земель или части земельного участка


Объект: газопровод для транспортировки природного газа под давлением до 0,6 Мпа включительно

Местоположение: Пермский край, Нытвенский район, д. Нижняя Гаревая, ул. Молодежная, к дому 3, кв.1

Площадь земель или части земельного участка, кв.м.: **117**

Категория земель: земли населенных пунктов

Вид разрешенного использования: для строительства газопровода

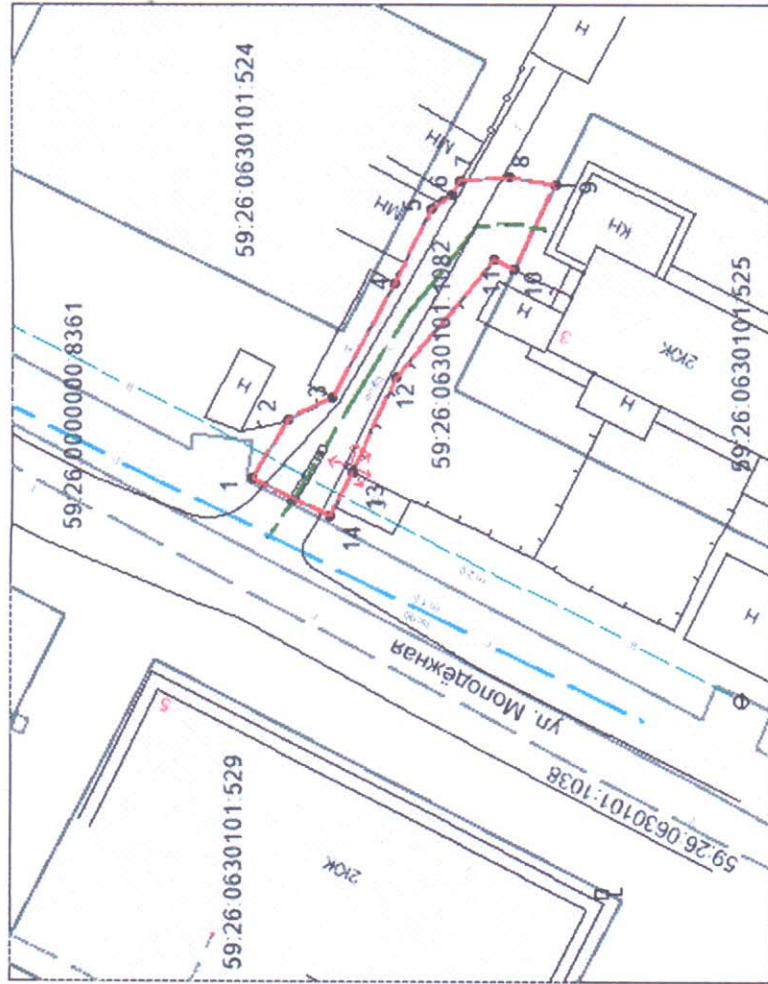

Масштаб 1:500

Условные обозначения:

- - - граница предполагаемой к использованию части земельного участка;
- граница учтенных земельных участков;
- граница кадастрового квартала;
- проектируемый газопровод;
- существующий газопровод;
- обозначение кадастрового квартала;
- кадастровый номер земельного участка.

Обозначение характерных точек границ	Координаты, м (МСК-59)	
	X	Y
1	510309,78	2175052,70
2	510307,45	2175056,56
3	510304,50	2175057,98
4	510300,38	2175065,59
5	510297,84	2175070,43
6	510296,58	2175071,34
7	510295,99	2175072,30
8	510292,69	2175072,60
9	510289,74	2175072,07
10	510292,49	2175066,52
11	510293,79	2175067,16
12	510300,24	2175059,35
13	510303,20	2175053,20
14	510304,64	2175050,17

Описание границ смежных землепользователей:

- от т.1 до т.9 - земли общего пользования;
- от т.9 до т.10 - земельный участок с кадастровым №59:26:0630101:1082
- от т.10 до т.1 - земли общего пользования

Заявитель

/Т.А. Покидина/