

РЕШЕНИЕ  
о размещении объектов N 35

г. Нытва

18.06.2019 год

Администрация Нытвенского муниципального района, в лице главы администрации **Хаертдинова Рината Менсагировича**, действующего на основании Устава, зарегистрированного Главным управлением Министерства юстиции Российской Федерации по Приволжскому Федеральному округу 07.12.2005, регистрационный номер RU 595200002005001, пункта 2 статьи 3.3 Федерального закона от 25.10.2001 № 137-ФЗ «О введении в действие Земельного кодекса Российской Федерации», руководствуясь пунктом 3 статьи 39.36 Земельного кодекса Российской Федерации, Постановлением Правительства Российской Федерации от 3 декабря 2014 № 1300 «Об утверждении перечня видов объектов, размещение которых может осуществляться на землях или земельных участках, находящихся в государственной или муниципальной собственности, без предоставления земельных участков и установления сервитутов», Постановлением Правительства Пермского края от 22.07.2015 № 478-п «Об утверждении положения о порядке и условиях размещения объектов на землях или земельных участках, находящихся в государственной или муниципальной собственности, на территории Пермского края без предоставления земельных участков и установления сервитутов»,

**разрешает** Некоммерческому партнерству «Клуб любителей охоты «Лузинский» «ИНН/КПП - 5904085737/594201001, БИК 045773790, К/счет 30101810800000000790, р/счет 40703810200002000315 ОАО АКБ «Урал ФД» г. Пермь, адрес: Пермский край, Нытвенский район, с. Лузино, ул. Советская, 19 **организацию** подъездного пути для разгрузки транспортных средств, **на земельном участке**, находящемся в государственной собственности в кадастровом квартале 59:26:0030101, площадью 411 кв.м. из земель населенных пунктов, согласно представленной схемы земельного участка.

**на срок** 11 месяцев

**способ размещения** – наземный,

**местоположение:** Пермский край, Нытвенский район, с. Лузино, в 40 м северо-западнее ул. Советская, 13-1

**Приложение:** Схема предполагаемых к использованию земель или части земельного участка на 1 л. в 1 экз., М:800

Глава администрации района



Р.М. Хаертдинов

УТВЕРЖДЕНА

(наименование документа об утверждении, включая

наименования органов государственной власти или

органов местного самоуправления, принявших

решение об утверждении схемы или подписавших соглашение о перераспределении земельных участков)

от \_\_\_\_\_ N \_\_\_\_\_


### СХЕМА

расположения земельного участка или земельных участков  
на кадастровом плане территории

Площадь земельного участка: 411 кв.м.

Координаты (система МСК 59)

| Обозначение<br>характерных точек<br>границы | X      | Y       |
|---|--------|---------|
| n1  | 556421 | 2187437 |
| n2  | 556425 | 2187434 |
| n3  | 556468 | 2187487 |
| n4  | 556464 | 2187491 |

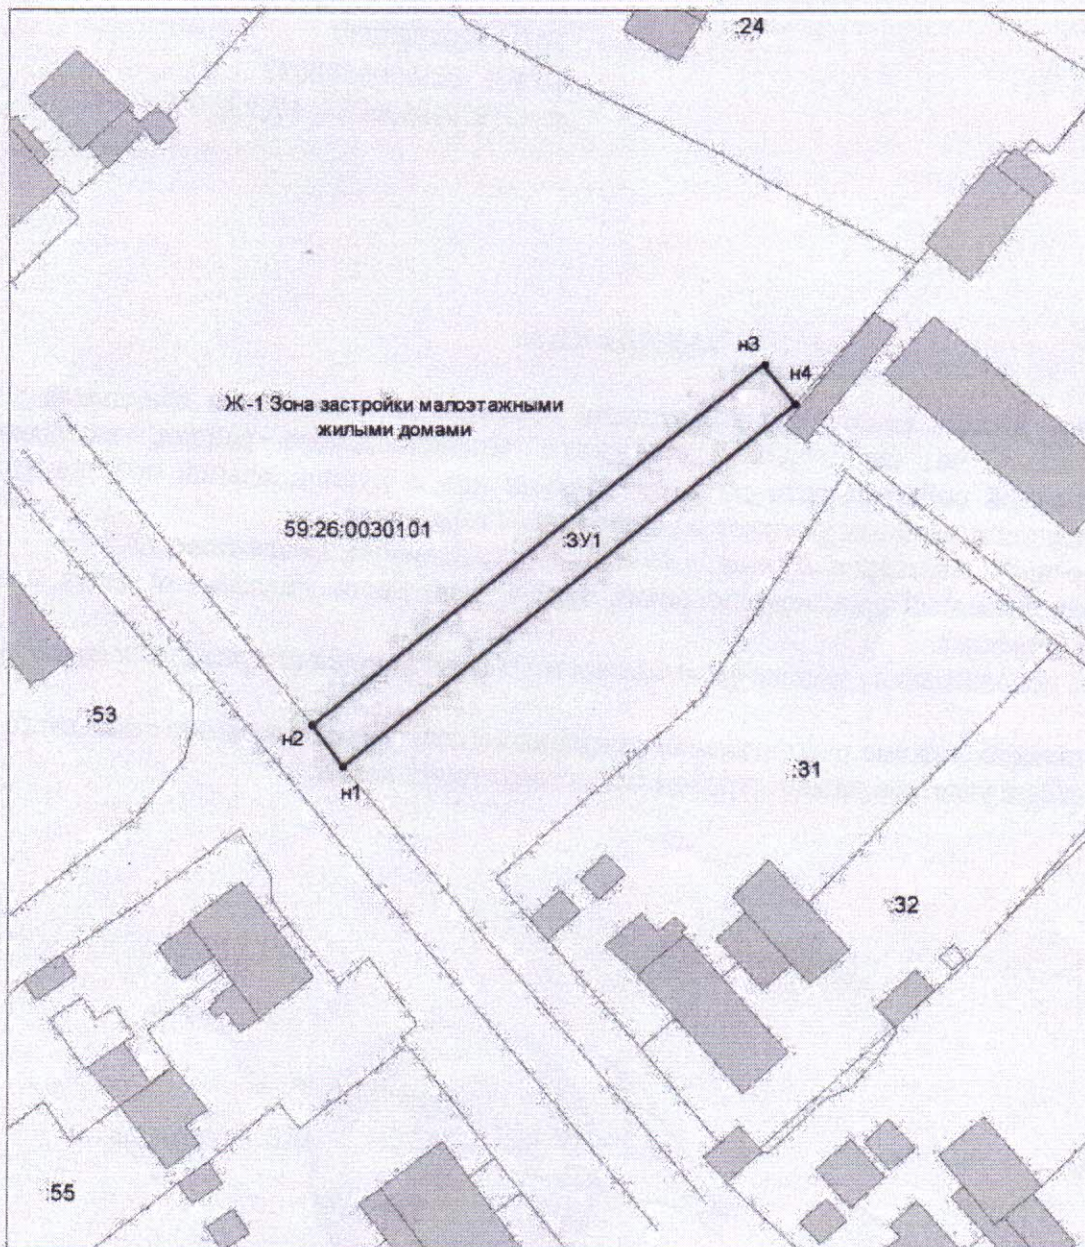

Условные обозначения:

Масштаб 1:800

- - поворотная точка границы земельного участка
- n1 - номера поворотной точки границы земельного участка

- граница земельного участка