

РЕШЕНИЕ
о размещении объектов № 102

г. Нытва

10.09.2019 год

Администрация Нытвенского муниципального района, в лице главы администрации **Хаертдинова Рината Менсагировича**, действующего на основании Устава, зарегистрированного Главным управлением Министерства юстиции Российской Федерации по Приволжскому Федеральному округу 07.12.2005, регистрационный номер RU 595200002005001, пункта 2 статьи 3.3 Федерального закона от 25.10.2001 № 137-ФЗ «О введении в действие Земельного кодекса Российской Федерации», руководствуясь пунктом 3 статьи 39.36 Земельного кодекса Российской Федерации, Постановлением Правительства Российской Федерации от 3 декабря 2014 № 1300 «Об утверждении перечня видов объектов, размещение которых может осуществляться на землях или земельных участках, находящихся в государственной или муниципальной собственности, без предоставления земельных участков и установления сервитутов», Постановлением Правительства Пермского края от 22.07.2015 № 478-п «Об утверждении положения о порядке и условиях размещения объектов на землях или земельных участках, находящихся в государственной или муниципальной собственности, на территории Пермского края без предоставления земельных участков и установления сервитутов», **разрешает** открытому акционерному обществу «Межрегиональная распределительная сетевая компания Урала», ИНН 6671163413, ОГРН 1056604000970, юридический адрес: 620026 Свердловская область, г. Екатеринбург, ул. Мамина-Сибиряка, 140; почтовый адрес: 614017, г. Пермь, ул. Инженерная, 17, **размещение объекта:** линии электропередач классом напряжения до 35 кВ, а также связанные с ними трансформаторные подстанции, распределительные пункты и иное предназначенное для осуществления передачи электрической энергии оборудование, для размещения которых не требуется разрешения на строительство по адресу: Пермский край, Нытвенский район, г. Нытва, вдоль ул. Южная, **на земельном участке** в кадастровом квартале 59:26:0611150, находящемся в государственной собственности, площадью 6365 кв.м. из земель населённых пунктов, согласно схеме предполагаемой к использованию земель или части земельного участка с видом разрешенного использования: «Строительство КТПП-250/10/0,4 кВ с трансформатором мощностью 100 кВА, с телемеханизацией и учетом электроэнергии, строительство ВЛ 10 кВ с установкой секционирующего пункта, ВЛ 0,4 кВ. Реконструкция КВЛ 10 кВ Прогресс 1 ПС 110/35/10 кВ Заречье для электроснабжения объектов для индивидуального жилищного строительства по адресу: Пермский край, Нытвенский район, г. Нытва, ул. Рассветная (4500052311), **способ размещения объекта:** надземный, **срок использования:** бессрочно, **Приложение:** Схема предполагаемых к использованию земель или части земельного участка с координатами характеристик точек границ территории, в отношении которой разрешено использование земель **в масштабе 1:1000** в 1 экз. на 4 л.

Глава администрации района



Р.М. Хаертдинов

Схема предлагаемых к использованию земель или части земельного участка

Объект: "Строительство КТПП-250/10/0,4 кВ с трансформатором мощностью 100 кВА с телемеханизацией и учетом электроэнергетики, строительство ВЛ 10 кВ с установкой секционирующего пункта, ВЛ 0,4 кВ. Реконструкция КВЛ 10 кВ Прогресс I ПС 110/35/10 кВ Заречье для электроснабжения объектов для индивидуального жилищного строительства по адресу: Пермский край, Нытвенский р-н, г. Нытва, ул. Рассветная (4500052311)"

Местоположение: Пермский край, Нытвенский район, г. Нытва, вдоль ул. Южная

Площадь земель или части земельного участка 6365 кв.м.

Категория земель: Земли населенных пунктов

Вид разрешенного использования: -

Координаты точек в МСК -59

№№ точек	1391	
	X	Y
1	508714,56	2175932,02
2	508674,64	2175976,05
3	508671,90	2175973,12
4	508665,19	2175966,54
5	508651,82	2175954,52
6	508637,01	2175941,50
7	508488,19	2175875,37
8	508439,55	2175851,35
9	508388,49	2175814,07
10	508339,07	2175776,77
11	508296,54	2175747,90
12	508296,94	2175746,95
13	508265,61	2175725,41
14	508265,37	2175725,76
15	508244,94	2175711,14
16	507977,63	2175599,33
17	507739,02	2175444,39
18	507606,22	2175372,81
19	507604,24	2175351,23
20	507646,67	2175332,05
21	507712,51	2175302,96
22	507705,87	2175287,28
23	507641,38	2175315,99
24	507639,71	2175312,33
25	507640,79	2175311,85
26	507674,10	2175297,04
27	507707,47	2175282,21
28	507730,41	2175272,20
29	507769,44	2175254,89
30	507770,05	2175254,62
31	507771,71	2175258,25



29	507769,44	2175254,89
30	507770,05	2175254,62
31	507771,71	2175256,25
32	507709,30	2175285,77
33	507716,18	2175301,34
34	507721,88	2175298,82
35	507723,54	2175302,46
36	507687,89	2175318,25
37	507648,30	2175335,79
38	507608,48	2175353,69
39	507610,01	2175370,35
40	507740,87	2175440,89
41	507979,79	2175595,94
42	508248,46	2175708,64
43	508342,46	2175774,31
44	508438,09	2175845,28
45	508490,95	2175872,25
45	508639,22	2175938,11
47	508674,58	2175970,16
48	508711,59	2175929,33



Масштаб 1:1000

Заявитель:

Кабаша С.В.

(подпись, расшифровка подписи)

Верно

МП

по доверенности №ПЭ-391-2019 от 21.01.2019

(для юридических лиц

и индивидуальных предпринимателей)

Условные обозначения:

:ЗУ1	- условный номер земельного участка
—	- вновь образованная часть границы, сведения о которой достаточны для определения ее местоположения
—	- существующая часть границы, имеющиеся в ГКН сведения о которой достаточны для определения ее местоположения
:65	- номер земельного участка в кадастровом квартале
59:32:3250001	- номер кадастрового квартала
—	- граница кадастрового квартала

Схема предполагаемых к использованию земель или части земельного участка

Объект: "Строительство КТПП-250/10/0,4 кВ с трансформатором мощностью 100 кВА с телемеханизацией и учетом электроэнергии, строительство ВЛ 10 кВ с установкой секционирующего пункта, ВЛ 0,4 кВ. Реконструкция КВЛ 10 кВ Прогресс 1 ПС 110/35/10 кВ Заречье для электроснабжения объектов для индивидуального жилищного строительства по адресу: Пермский край, Нытвенский р-н, г. Нытва, ул. Расветная (4500052311)"


Местоположение: Пермский край, Нытвенский район, г. Нытва, вдоль ул. Южная

Площадь земель или части земельного участка 6365 кв.м.

Категория земель: Земли населенных пунктов

Вид разрешенного использования: -



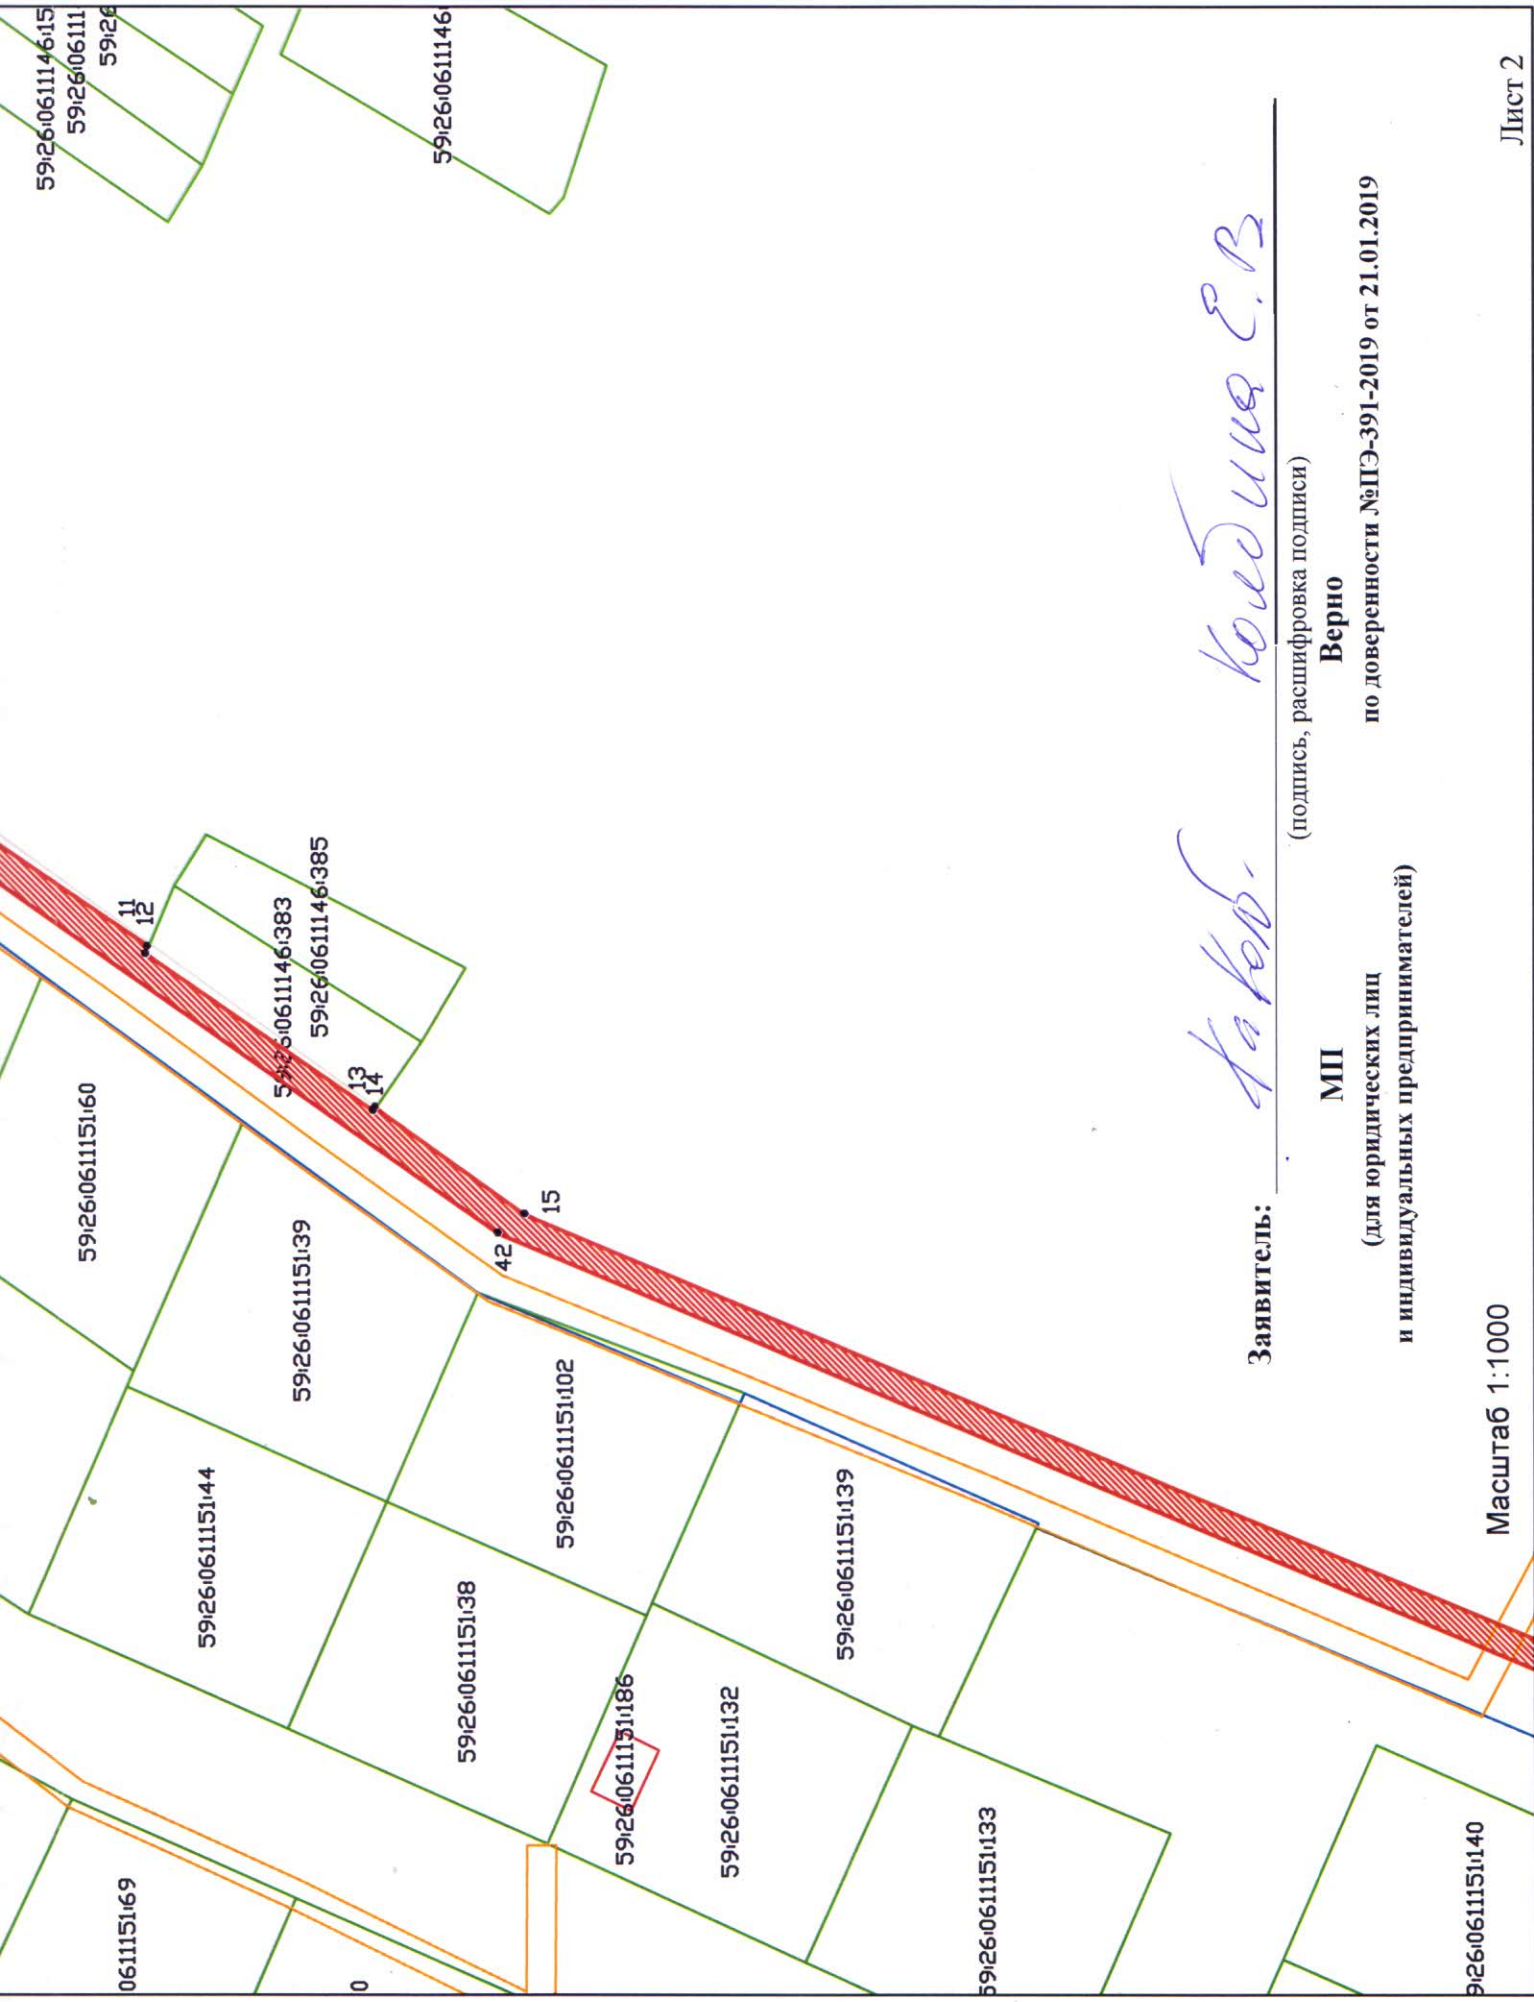

Заявитель:

А.А.Коб. Кобина С.В.

(подпись, расшифровка подписи)

Верно

по доверенности № ПЭ-391-2019 от 21.01.2019

МП

(для юридических лиц
и индивидуальных предпринимателей)

Масштаб 1:1000

10



3

Кобина ЭВ

Заявитель:

(подпись, расшифровка подписи)

Верно

по доверенности №ПЭ-391-2019 от 21.01.2019

МП

(для юридических лиц
и индивидуальных предпринимателей)

Масштаб 1:1000

Схема предлагаемых к использованию земель или части земельного участка

Объект: "Строительство КТП-250/10/0,4 кВ с трансформатором мощностью 100 кВА с телемеханизацией и учетом электроэнергии, строительство ВЛ 10 кВ с установкой секционирующего пункта, ВЛ 0,4 кВ. Реконструкция КВЛ 10 кВ Прогресс I ПС 110/35/10 кВ Заречье для электроснабжения объектов для индивидуального жилищного строительства по адресу: Пермский край, Нытвенский р-н, г. Нытва, ул. Расветная (4500052311)".

Местоположение: Пермский край, Нытвенский район, г. Нытвае, вдоль ул. Южная

Площадь земель или части земельного участка 6365 кв.м.

Категория земель: Земли населенных пунктов

Вид разрешенного использования: -
59:26:0611150:217



