


**РЕШЕНИЕ**  
**о размещении объектов № 125**

г. Нытва

21.10.2019 год

Администрация Нытвенского муниципального района, в лице главы администрации **Хаертдинова Рината Менсагировича**, действующего на основании Устава, зарегистрированного Главным управлением Министерства юстиции Российской Федерации по Приволжскому Федеральному округу 07.12.2005, регистрационный номер RU 595200002005001, **пункта 2 статьи 3.3** Федерального закона от 25.10.2001 № 137-ФЗ «О введении в действие Земельного кодекса Российской Федерации», руководствуясь **пунктом 3 статьи 39.36** Земельного кодекса Российской Федерации, Постановлением Правительства Российской Федерации от 3 декабря 2014 № 1300 «Об утверждении перечня видов объектов, размещение которых может осуществляться на землях или земельных участках, находящихся в государственной или муниципальной собственности, без предоставления земельных участков и установления сервитутов», Постановлением Правительства Пермского края от 22.07.2015 № 478-п «Об утверждении положения о порядке и условиях размещения объектов на землях или земельных участках, находящихся в государственной или муниципальной собственности, на территории Пермского края без предоставления земельных участков и установления сервитутов», **разрешает** акционерному обществу «Газпром газораспределение Пермь» (Краснокамский филиал ИНН/КПП 5902183841/591602001, БИК 045773603, к/счет 30101810900000000603, р/счет 40702810249510110125 в Пермском отделении № 6984 ОАО «Сбербанк России», юридический адрес: г. Пермь, ул. Петропавловская, 43; почтовый адрес: 617060, Пермский край, г. Краснокамск, ул. Геофизиков, 5, тел./факс 8 (34 273) 4-30-45/7-30-87, **размещение газопровода** для транспортировки природного газа под давлением до 0,6 Мпа по адресу: Пермский край, Нытвенский район, г. Нытва, ул. Свердлова, Ст. Разина, Д. Бедного, Бр.Голионко, Кирова, Королева, Серова, Матросова, Ворошилова, Некрасова, Л.Толстого, Урицкого, Северная, Красноармейская (подключение г. Нытва, ул. Ст.Разина, возле дома 31-2), **на земельном участке** с кадастровым номером 59:26:0000000:8050, находящегося в государственной собственности, площадью 79 кв.м. из земель населённых пунктов, согласно схеме предполагаемых к использованию земель или части земельного участка с видом разрешенного использования: для строительства газопровода, с восстановлением обочины дороги, канавы вдоль дороги, дорожного полотна по месту прокладки газопровода к нормативному виду, **способ размещения газопровода** – подземный, **строительство** осуществлять после получения разрешения на проведение земляных работ, **на срок** 12 месяцев, на период строительства, с 21.10.2019 по 20.10.2020.  
**Приложение:** Схема предполагаемых к использованию земель или части земельного участка с координатами характеристик точек границ территории, в отношении которой разрешено использование земель в масштабе 1:300 в 1 экз. на 1 л.

Глава администрации района

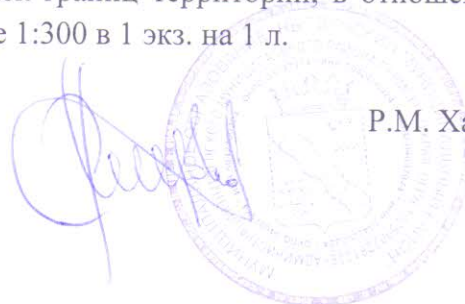

Р.М. Хаертдинов

## Схема предполагаемых к использованию земель или части земельного участка

Объект: газопровод для транспортировки газа под давлением до 0,6 МПа включительно

Местоположение: Пермский край, Нытвенский р-н, город Нытва, ул. Свердлова, Ст. Разина, Д. Бедного, Бр. Голионко, Кирова, Королева, Серова, Матросова, Ворошилова, Некрасова, Л. Толстого, Урицкого, Северная, Красноармейская (подключение г. Нытва, ул. Степана Разина, возле дома 31-2).

Площадь земель или части земельного участка, кв.м.: **79**


Категория земель: земли населённых пунктов

Вид разрешенного использования: для строительства газопровода

Обозначение характерных точек границ	Координаты (МСК-59), м	
	X	Y
1	511137,96	2177841,4
2	511142,5	2177842,5
3	511139,41	2177845,58
4	511143,26	2177849,48
5	511139,32	2177851,31
6	511133,93	2177845,95
7	511135,22	2177844,36
8	511124,4	2177833,15

Описание границ смежных землепользователей:

от т.2 до т.4  
от т.5 до т.8  
земли общего пользования

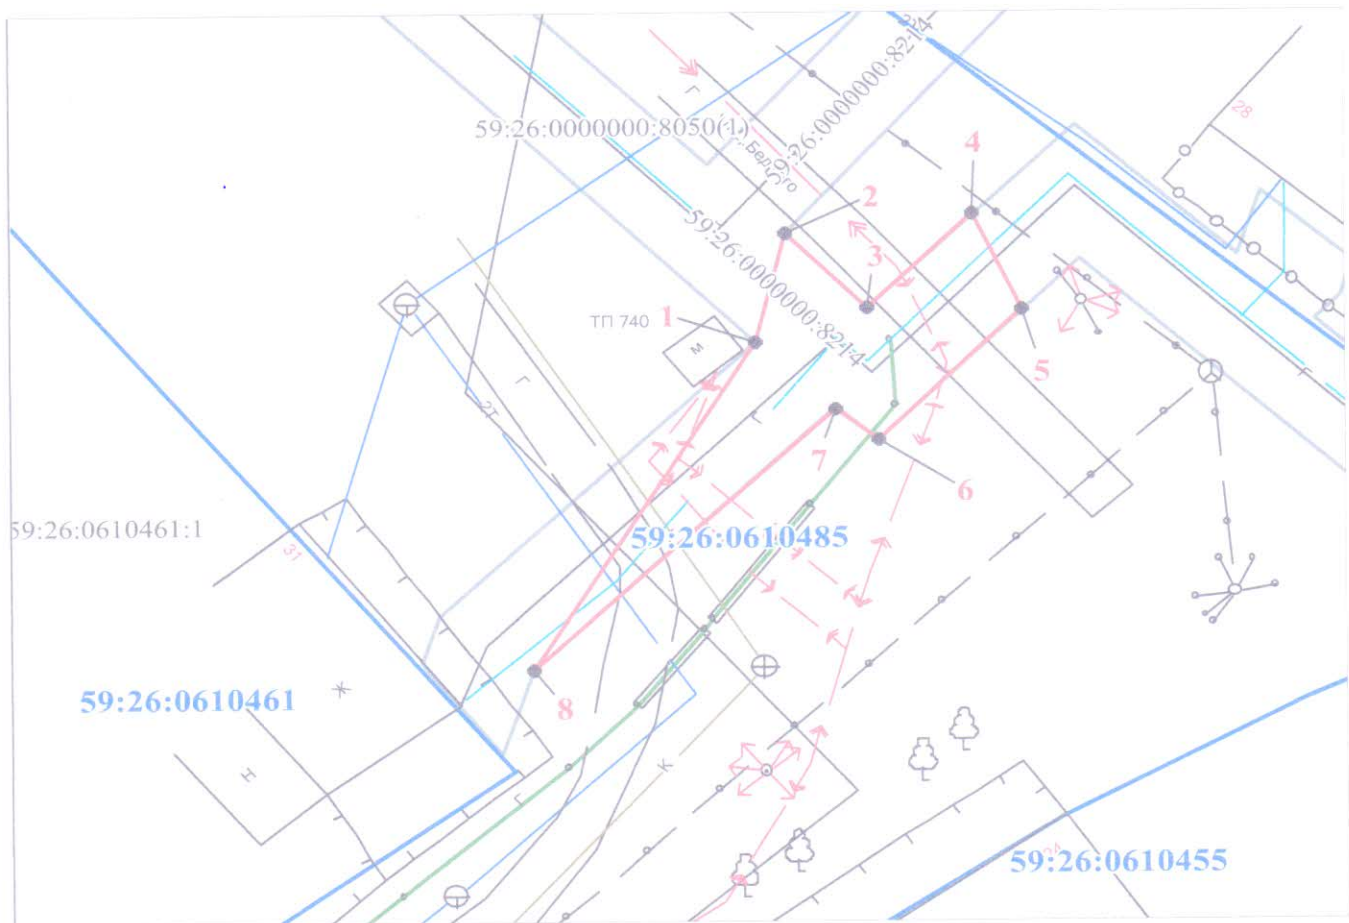

Масштаб 1:300

**Условные обозначения:**

- граница предполагаемых к использованию земель
- граница учтенных земельных участков
- граница кадастрового квартала
- проектируемый газопровод
- существующий газопровод

59:26:0000000:8050 кадастровый номер земельного участка  
59:26:0000000 номер кадастрового квартала

Заявитель \_\_\_\_\_ /Т.А. Покидкина/

Верно