

РЕШЕНИЕ
о размещении объектов № 133

г. Нытва

24.10.2019 год

Администрация Нытвенского муниципального района, в лице главы администрации **Хаертдинова Рината Менсагировича**, действующего на основании Устава муниципального образования «Нытвенский муниципальный район», утвержденного решением Земского собрания Нытвенского муниципального района от 22.06.2005 № 54, пункта 2 статьи 3.3 Федерального закона от 25.10.2001 № 137-ФЗ «О введении в действие Земельного кодекса Российской Федерации», руководствуясь пунктом 3 статьи 39.36 Земельного кодекса Российской Федерации, Постановлением Правительства Российской Федерации от 3 декабря 2014 № 1300 «Об утверждении перечня видов объектов, размещение которых может осуществляться на землях или земельных участках, находящихся в государственной или муниципальной собственности, без предоставления земельных участков и установления сервитутов», Постановлением Правительства Пермского края от 22.07.2015 № 478-п «Об утверждении положения о порядке и условиях размещения объектов на землях или земельных участках, находящихся в государственной или муниципальной собственности, на территории Пермского края без предоставления земельных участков и установления сервитутов»,

разрешает акционерному обществу «Газпром газораспределение Пермь» (Краснокамский филиал ИНН/КПП 5902183841/591602001, БИК 045773603, К/счет 301018109000000000603, р/счет 40702810249510110125 в Пермском отделении № 6984 ОАО «Сбербанк России», юридический адрес: г. Пермь, ул. Петропавловская, 43; почтовый адрес: 617060, Пермский край, г. Краснокамск, ул. Геофизиков, 5)

размещение объекта: газопровод для транспортировки природного газа под давлением до 0,6 Мпа по адресу: Пермский край, Нытвенский район, ст. Чайковская, ул. Центральная, в районе дома 24,

на землях, находящихся в государственной собственности, в кадастровом квартале 59:26:0430340, площадью 510 кв.м. из земель населенных пунктов, согласно представленной схемы земельного участка с видом разрешенного использования: для строительства газопровода, с восстановлением используемой территории улично-дорожной сети к нормативному виду,

на срок 12 месяцев, с 24.10.2019 – 23.10.2020,

способ размещения – подземный,

строительство осуществлять после получения разрешения на проведение земляных работ.

Приложение: Схема предполагаемых к использованию земель или части земельного участка на 1 л. в 1 экз., М 1:500

Глава администрации района



Р.М. Хаертдинов

Схема предполагаемых к использованию земель или части земельного участка


Объект: газопровод для транспортировки природного газа под давлением до 0,6 МПа включительно
Местоположение: Пермский край, Нытвенский район, ст. Чайковская, ул. Центральная, в районе дома 24

Площадь земель или части земельного участка, кв.м.: **510**

Категория земель: земли населенных пунктов

Вид разрешенного использования: для строительства газопровода

№ точки границы	Каталог координат (МСК-59), м		№ точки границы	Каталог координат (МСК-59), м	
	X	Y		X	Y
1	531076,77	2189678,08	7	531033,68	2189672,21
2	531075,11	2189687,95	8	531034,06	2189669,57
3	531059,46	2189685,07	9	531043,97	2189670,84
4	531038,71	2189682,31	10	531043,63	2189673,29
5	531026,49	2189681,49	11	531060,89	2189675,17
6	531027,83	2189671,57			

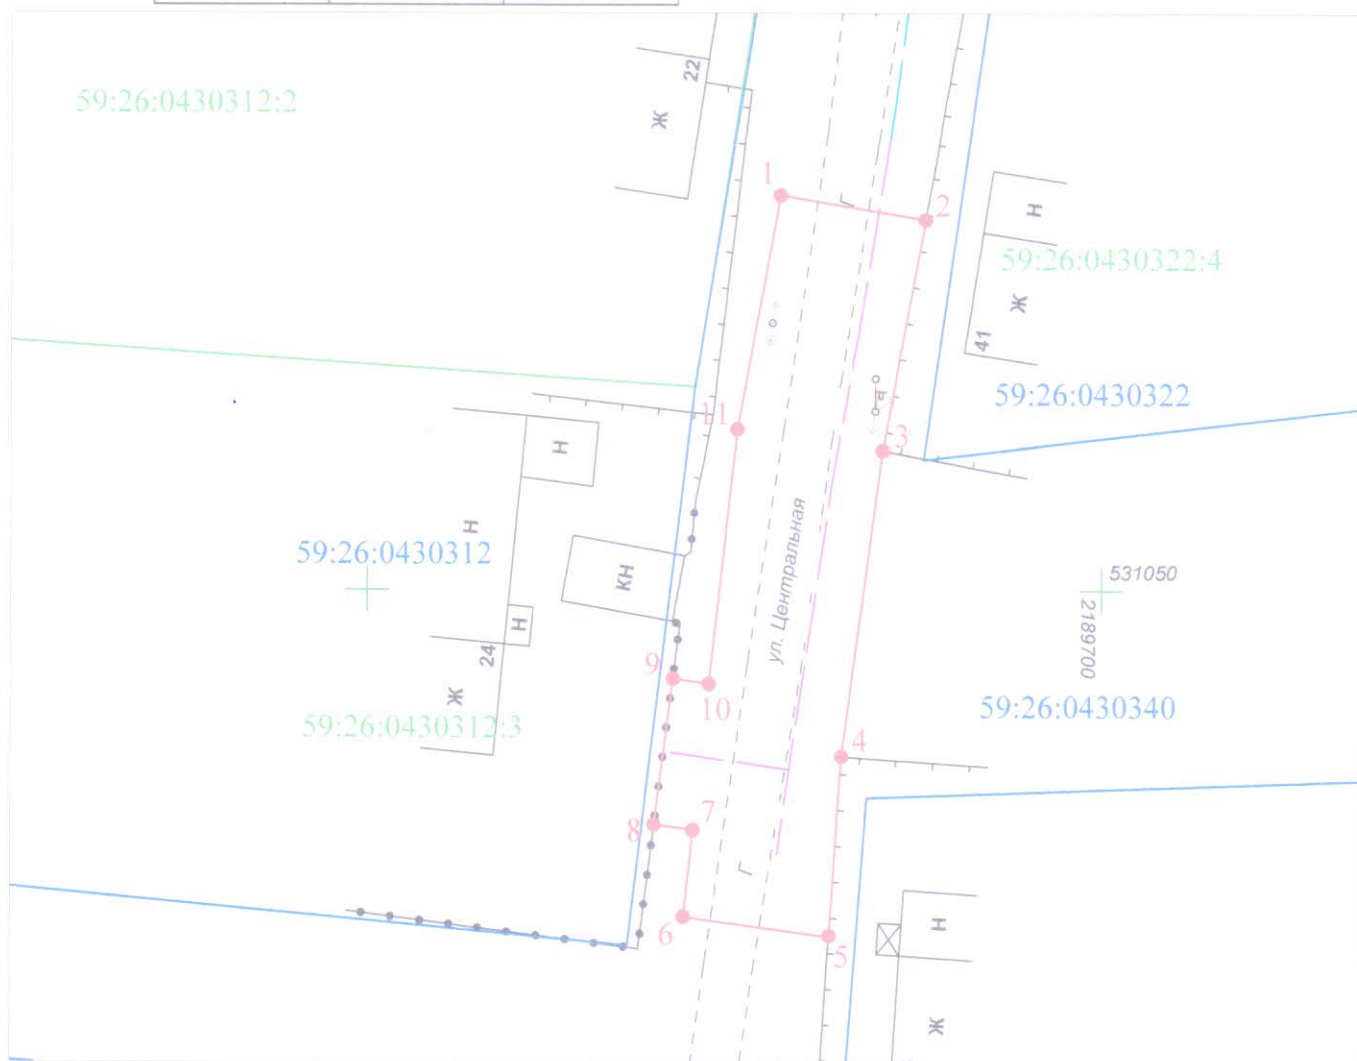

Масштаб 1:500

Условные обозначения:

- - граница предполагаемых к использованию земель или части земельного участка
- - граница земельного участка учтенного в ГКН (соответствует требованиям земельного законодательства)
- - граница земельного участка учтенного в ГКН (не соответствует требованиям земельного законодательства)
- - граница кадастрового квартала
- 59:26:0000000 - обозначение кадастрового квартала
- 59:26:0000000:1 - кадастровый номер земельного участка в кадастровом квартале
- 1, 2, 3, ... - обозначение точек образуемой части земельного участка
- - проектируемый газопровод
- - существующий газопровод

Описание границ смежных землепользователей:
от т. 1 до т. 1 - земли общего пользования

Заявитель  /А.Д. Ядрина/
(подпись, расшифровка подписи) МП Верно
(для юридических лиц и ИП)