

РЕШЕНИЕ

на использование земель № 112

г. Нытва

04.10.2019 год

Администрация Нытвенского муниципального района, в лице главы администрации **Хаертдинова Рината Менсагировича**, действующего на основании Устава муниципального образования «Нытвенский муниципальный район», утвержденного решением Земского собрания Нытвенского муниципального района от 22.06.2005 № 54, пункта 2 статьи 3.3 Федерального закона от 25.10.2001 № 137-ФЗ «О введении в действие Земельного кодекса Российской Федерации», руководствуясь статьями 39.34, 39.35 Земельного кодекса Российской Федерации, Постановлением Правительства Российской Федерации от 27 ноября 2014 № 1244 «Об утверждении правил выдачи разрешения на использование земель или земельного участка, находящихся в государственной или муниципальной собственности»:

1. Разрешает Обществу с ограниченной ответственностью Проектно-строительное предприятие «Автомост» (ИНН/КПП 5902107375/590201001, юридический адрес: 614068, г. Пермь, ул. Нефтяников, д. 211) использование земель общей площадью 5090 кв.м., в том числе: ЗУ1 – 66 кв. м., :ЗУ2 – 120 кв. м., :ЗУ3 – 182 кв. м., :ЗУ4 – 310 кв. м., :ЗУ5 – 1927 кв. м., :ЗУ6 – 282 кв. м., :ЗУ7 – 146 кв. м., :ЗУ8 – 393 кв. м., :ЗУ9 – 1103 кв. м., :ЗУ10 – 561 кв. м., согласно представленной схемы границ предполагаемых к использованию, по адресу: Пермский край, Нытвенский район, находящихся в государственной собственности, **для строительства временных сооружений, складирования строительных и иных материалов, техники** для обеспечения капитального ремонта автомобильной дороги «Постаного - Агапово», **на срок до 30.09.2020.**

Цель использования земель: «Строительство временных сооружений, складирования строительных и иных материалов, техники для обеспечения капитального ремонта автомобильной дороги «Постаного – Агапово».

Информация о необходимости осуществления рубок деревьев, кустарников произрастающих в границах испрашиваемых земель: **требуется рубка деревьев и кустарников.**

Местоположение: Пермский край, Нытвенский городской округ.

2. Обязывает Общество с ограниченной ответственностью Проектно-строительное предприятие «Автомост»:

- привести используемые земли в состояние, предусмотренное проектной документацией по обеспечению устройства остановочных пунктов общественного пассажирского транспорта, с выполнением работ по рекультивации земельного участка в случае порчи, либо уничтожения плодородного слоя почвы.

3. Действие разрешения на использование земель прекращается со дня предоставления земельного участка уведомлением в течение 7 дней с даты предоставления иным лицам.

Приложение: Схема предполагаемых к использованию земель или части земельного участка с координатами характеристик точек границ территории, в отношении которой разрешено использование земель на 1 л. в 1 экз. в М 1:2000.

Глава администрации района




Р.М. Хаертдинов

Схема границ предполагаемых к использованию земель или части земельного участка на кадастровом плане территории

Местоположение земельного участка - Пермский край, Нытденский городской округ

Цель использования земель - строительство временных сооружений, складирования строительных и иных материалов, техники для обеспечения капитального ремонта автомобильной дороги "Пастагози-Аглово"

Площадь земель или части земельного участка 3У1 - 66 кв.м., 3У2 - 120 кв.м., 3У3 - 182 кв.м., 3У4 - 310 кв.м., 3У5 - 1927 кв.м., 3У6 - 282 кв.м., 3У7 - 146 кв.м., 3У8 - 393 кв.м., 3У9 - 1103 кв.м., 3У10 - 561 кв.м.

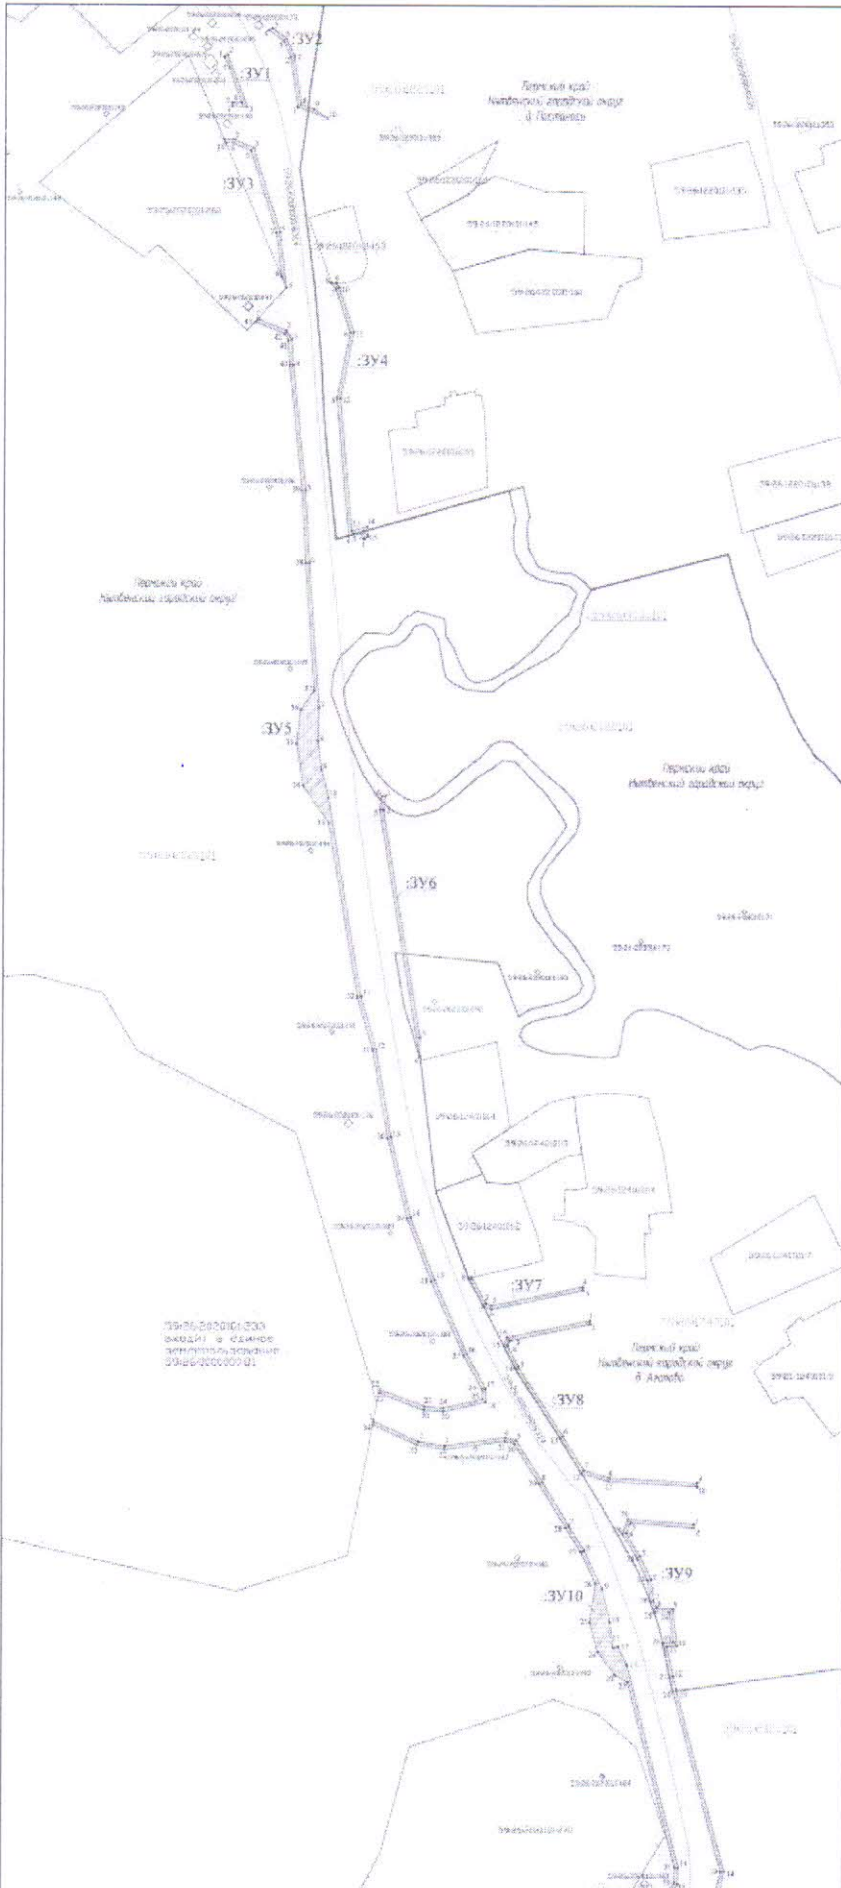

Координаты характерных точек границ земельного участка

Объемные характеристики (номер грани)	Координаты, м		
	X	Y	Z
Площадь предполагаемого земельного участка 3У1 - 66 кв.м.			
1	550879.94	2175124.11	
2	550879.95	2175125.85	
3	550880.20	2175129.58	
4	550880.38	2175129.80	
5	550879.95	2175128.83	
6	550879.38	2175131.88	
7	550880.03	2175128.70	
8	550879.95	2175124.11	
Площадь предполагаемого земельного участка 3У2 - 120 кв.м.			
1	550888.09	2175164.64	
2	550879.84	2175192.88	
3	550900.53	2175156.88	
4	550910.74	2175148.88	
5	550911.82	2175150.58	
6	550910.81	2175158.48	
7	550896.39	2175161.81	
8	550889.36	2175166.25	
9	550889.87	2175173.62	
10	550889.21	2175180.81	
11	550889.28	2175184.43	
Площадь предполагаемого земельного участка 3У3 - 182 кв.м.			
1	550880.17	2175124.81	
2	550880.23	2175126.57	
3	550881.48	2175140.20	
4	550879.88	2175154.87	
5	550878.84	2175158.97	
6	550775.36	2175155.87	
7	550780.34	2175123.81	
8	550889.88	2175148.86	
9	550888.21	2175120.18	
10	550888.18	2175124.80	
11	550880.17	2175124.81	
Площадь предполагаемого земельного участка 3У4 - 310 кв.м.			
1	550878.11	2175201.90	
2	550878.72	2175201.50	
3	550850.80	2175196.44	
4	550844.04	2175197.13	
5	550788.01	2175188.43	
6	550784.31	2175191.81	
7	550788.17	2175188.81	
8	550775.88	2175182.91	
9	550771.06	2175185.81	
10	550769.16	2175187.59	
11	550744.44	2175191.70	
12	550707.06	2175188.46	
13	550694.32	2175194.52	
14	550686.88	2175203.36	
15	550681.88	2175202.80	
Площадь предполагаемого земельного участка 3У5 - 1927 кв.м.			
1	550751.59	2175144.88	
2	550744.06	2175158.61	
3	550745.47	2175161.51	
4	550726.15	2175162.48	
5	550696.45	2175169.48	
6	550616.32	2175171.60	
7	550596.88	2175177.88	
8	550588.01	2175183.58	
9	550582.34	2175178.50	
10	550587.93	2175183.43	
11	550577.41	2175200.81	
12	550547.84	2175209.38	
13	550559.02	2175217.91	
14	550554.84	2175228.61	
15	550530.94	2175242.27	
16	550510.79	2175261.14	
17	5505166.57	2175267.25	
18	550512.96	2175270.91	
19	550512.82	2175274.85	
20	550518.16	2175276.44	
21	550518.02	2175271.13	
22	550500.02	2175211.81	
23	550500.02	2175236.90	
24	550518.94	2175246.94	
25	550514.03	2175288.83	
26	550510.04	2175286.71	
27	550518.94	2175296.44	
28	550520.17	2175290.44	
29	550524.73	2175286.90	
30	550538.84	2175214.96	
31	550547.39	2175207.44	
32	550526.97	2175198.88	
33	550478.16	2175189.36	
34	550484.93	2175168.41	
35	550513.11	2175164.74	
36	550535.73	2175167.01	
37	550546.09	2175174.38	
38	550516.80	2175165.95	
39	550516.88	2175247.48	
40	550524.88	2175160.88	
41	550539.88	2175153.57	
42	550541.35	2175157.25	
43	550538.02	2175141.23	
44	550751.59	2175142.85	
Площадь предполагаемого земельного участка 3У6 - 282 кв.м.			
1	550888.09	2175164.64	
2	550879.84	2175192.88	
3	550900.53	2175156.88	
4	550910.74	2175148.88	
5	550911.82	2175150.58	
6	550910.81	2175158.48	
7	550896.39	2175161.81	
8	550889.36	2175166.25	
9	550889.87	2175173.62	
10	550889.21	2175180.81	
11	550889.28	2175184.43	
Площадь предполагаемого земельного участка 3У7 - 146 кв.м.			
1	550880.17	2175124.81	
2	550880.23	2175126.57	
3	550881.48	2175140.20	
4	550879.88	2175154.87	
5	550878.84	2175158.97	
6	550775.36	2175155.87	
7	550780.34	2175123.81	
8	550889.88	2175148.86	
9	550888.21	2175120.18	
10	550888.18	2175124.80	
11	550880.17	2175124.81	
Площадь предполагаемого земельного участка 3У8 - 393 кв.м.			
1	550751.59	2175144.88	
2	550744.06	2175158.61	
3	550745.47	2175161.51	
4	550726.15	2175162.48	
5	550696.45	2175169.48	
6	550616.32	2175171.60	
7	550596.88	2175177.88	
8	550588.01	2175183.58	
9	550582.34	2175178.50	
10	550587.93	2175183.43	
11	550577.41	2175200.81	
12	550547.84	2175209.38	
13	550559.02	2175217.91	
14	550554.84	2175228.61	
15	550530.94	2175242.27	
16	550510.79	2175261.14	
17	5505166.57	2175267.25	
18	550512.96	2175270.91	
19	550512.82	2175274.85	
20	550518.16	2175276.44	
21	550518.02	2175271.13	
22	550500.02	2175211.81	
23	550500.02	2175236.90	
24	550518.94	2175246.94	
25	550514.03	2175288.83	
26	550510.04	2175286.71	
27	550518.94	2175296.44	
28	550520.17	2175290.44	
29	550524.73	2175286.90	
30	550538.84	2175214.96	
31	550547.39	2175207.44	
32	550526.97	2175198.88	
33	550478.16	2175189.36	
34	550484.93	2175168.41	
35	550513.11	2175164.74	
36	550535.73	2175167.01	
37	550546.09	2175174.38	
38	550516.80	2175165.95	
39	550516.88	2175247.48	
40	550524.88	2175160.88	
41	550539.88	2175153.57	
42	550541.35	2175157.25	
43	550538.02	2175141.23	
44	550751.59	2175142.85	
Площадь предполагаемого земельного участка 3У9 - 1103 кв.м.			
1	550888.09	2175164.64	
2	550879.84	2175192.88	
3	550900.53	2175156.88	
4	550910.74	2175148.88	
5	550911.82	2175150.58	
6	550910.81	2175158.48	
7	550896.39	2175161.81	
8	550889.36	2175166.25	
9	550889.87	2175173.62	
10	550889.21	2175180.81	
11	550889.28	2175184.43	
Площадь предполагаемого земельного участка 3У10 - 561 кв.м.			
1	550880.17	2175124.81	
2	550880.23	2175126.57	
3	550881.48	2175140.20	
4	550879.88	2175154.87	
5	550878.84	2175158.97	
6	550775.36	2175155.87	
7	550780.34	2175123.81	
8	550889.88	2175148.86	
9	550888.21	2175120.18	
10	550888.18	2175124.80	
11	550880.17	2175124.81	

Условные обозначения

- граница использованного земельного участка
- существующая часть границы земельного участка, сведения о которой содержится в Едином государственном реестре недвижимости
- обозначение существующего земельного участка, сведения о котором содержится в Едином государственном реестре недвижимости
- линия кадастрового межевания
- граница кадастрового квартала
- линия капитального строительства
- характерная точка границы использованного земельного участка