

## РЕШЕНИЕ

о размещении объектов № 140

г. Нытва

15.11.2019 год

Администрация Нытвенского муниципального района, в лице главы администрации **Хаертдинова Рината Менсагировича**, действующего на основании Устава, зарегистрированного Главным управлением Министерства юстиции Российской Федерации по Приволжскому Федеральному округу 07.12.2005, регистрационный номер RU 595200002005001, пункта 2 статьи 3.3 Федерального закона от 25.10.2001 № 137-ФЗ «О введении в действие Земельного кодекса Российской Федерации», руководствуясь пунктом 3 статьи 39.36 Земельного кодекса Российской Федерации, Постановлением Правительства Российской Федерации от 3 декабря 2014 № 1300 «Об утверждении перечня видов объектов, размещение которых может осуществляться на землях или земельных участках, находящихся в государственной или муниципальной собственности, без предоставления земельных участков и установления сервитутов», Постановлением Правительства Пермского края от 22.07.2015 № 478-п «Об утверждении положения о порядке и условиях размещения объектов на землях или земельных участках, находящихся в государственной или муниципальной собственности, на территории Пермского края без предоставления земельных участков и установления сервитутов»,

**разрешает** открытому акционерному обществу «Межрегиональная распределительная сетевая компания Урала», ИНН 6671163413, ОГРН 1056604000970, юридический адрес: 620026 Свердловская область, г. Екатеринбург, ул. Мамина-Сибиряка, 140; почтовый адрес: 614017, г. Пермь, ул. Инженерная, 17,

**размещение объекта:** линии электропередач классом напряжения до 35 кВ, а также связанные с ними трансформаторные подстанции, распределительные пункты и иное предназначенное для осуществления передачи электрической энергии оборудование, для размещения которых не требуется разрешения на строительство по адресу: Пермский край, Нытвенский район, урочище Верхнее Егорово,

**на земельном участке** в кадастровом квартале 59:26:2360101, находящемся в государственной собственности, площадью 150 кв.м. из земель сельскохозяйственного назначения, согласно схеме предполагаемой к использованию земель или части земельного участка с видом разрешенного использования: «Строительство СТП-25/10/0,4 кВ с трансформатором мощностью 25 кВА, строительство ВЛ 10 кВ с установкой ПРВТ и ИКЗ, ВЛ 0,4 кВ для электроснабжения объекта для ведения личного подсобного хозяйства по адресу: Пермский край, Нытвенский район, урочище Верхнее Егорово, левый берег р. Полонка (4500052743)»,

**способ размещения объекта:** надземный,

**срок использования:** бессрочно,

**Приложение:** Схема предполагаемых к использованию земель или части земельного участка с координатами характеристик точек границ территории, в отношении которой разрешено использование земель в масштабе 1:2000 в 1 экз. на 1 л.

Глава администрации района



Р.М. Хаертдинов

**Схема предполагаемых к использованию**

Объект: "Строительство СТП-25/10/0,4 кВ с трансформатором мощностью 25 кВА, строительство В подсобного хозяйства по адресу: Пермский край, Нытвенский р-н, урочище "Верхнее Егорово", лев.  
Местоположение: Пермский край, Нытвенский район, урочище "Верхнее Егорово".  
Площадь земель или части земельного участка 150 кв.м.  
Категория земель: Земли сельскохозяйственного назначения  
Вид разрешенного использования: -




**Координаты точек в МСК-59**

:341		
№ точки	X	Y
1	521601,30	2182181,52
2	521587,55	2182247,04
3	521576,23	2182250,76
4	521577,32	2182246,75
5	521583,11	2182248,33

Описание границ смежных землепользователей:  
от точки 1 до точки 1 земли общего пользования

**анию земель или части земельного участка**

Л 10 кВ с установкой ПРВТ и ИКЗ, ВЛ 0,4 кВ для электроснабжения объекта для ведения личного  
ый берег р. Поломка (4500052743)"

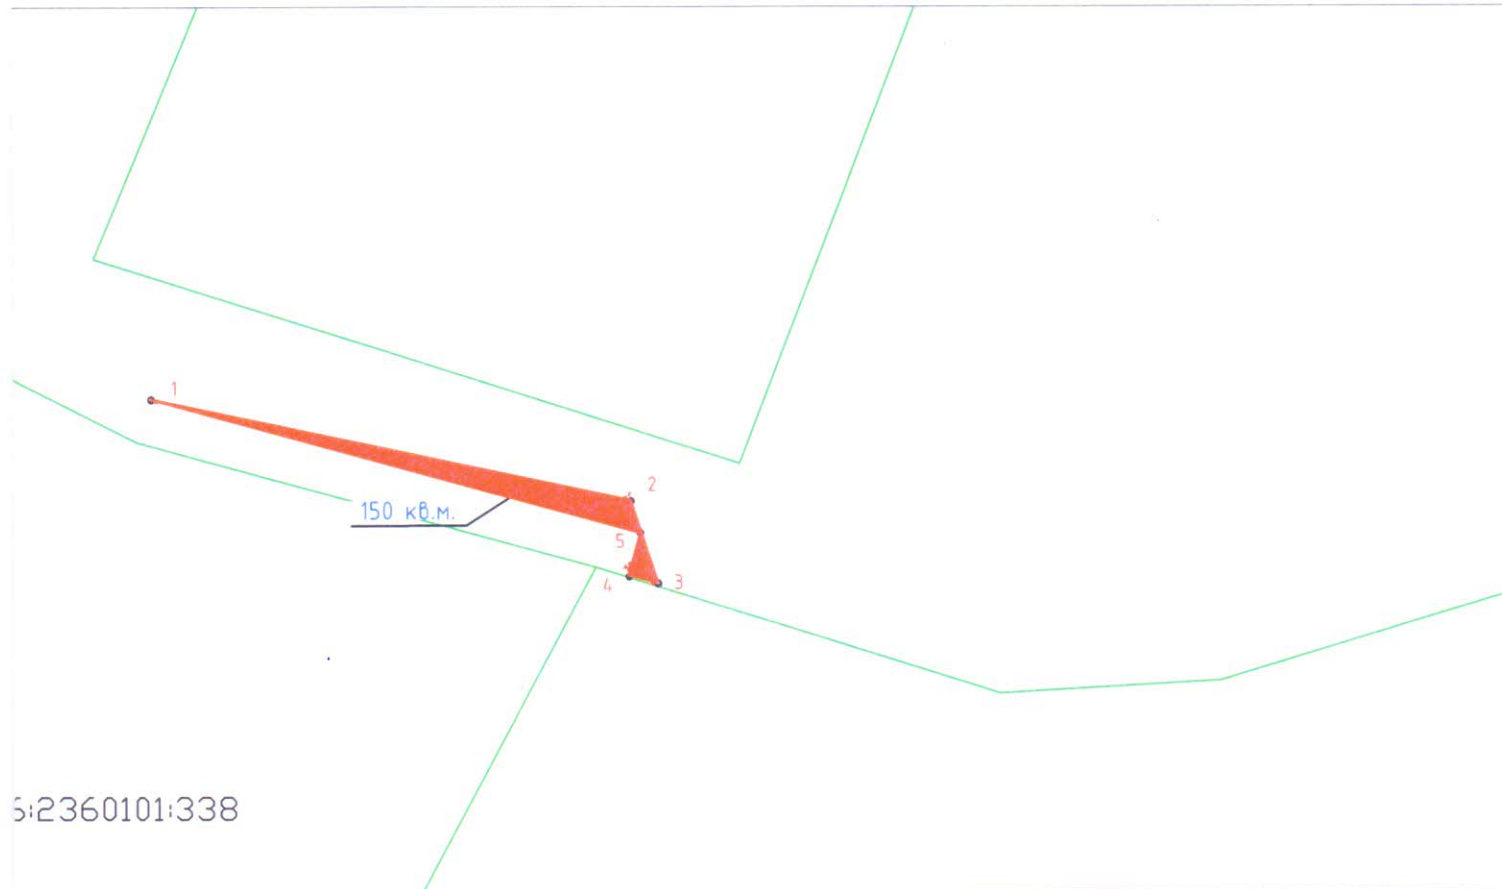

Заявитель:

*Корбач Е.В.*

(подпись, расшифровка подписи)

**МП**

**Верно**

(для юридических лиц  
и индивидуальных предпринимателей)

по доверенности №ПЭ-391-2019 от 21.01.2019

Условные обозначения:	
:ЗУ1	- условный номер земельного участка
	- вновь образованная часть границы, сведения о которой достаточны для определения ее местоположения
	- существующая часть границы, имеющиеся в ГКН сведения о которой достаточны для определения ее местоположения
:344	- номер земельного участка в кадастровом квартале
59:26:2360101	- номер кадастрового квартала
	- граница кадастрового квартала