

РЕШЕНИЕ
о размещении объектов № 104

г. Нытва

18.09.2019 год

Администрация Нытвенского муниципального района, в лице главы администрации **Хаертдинова Рината Менсагировича**, действующего на основании Устава, зарегистрированного Главным управлением Министерства юстиции Российской Федерации по Приволжскому Федеральному округу 07.12.2005, регистрационный номер RU 595200002005001, пункта 2 статьи 3.3 Федерального закона от 25.10.2001 № 137-ФЗ «О введении в действие Земельного кодекса Российской Федерации», руководствуясь пунктом 3 статьи 39.36 Земельного кодекса Российской Федерации, Постановлением Правительства Российской Федерации от 3 декабря 2014 № 1300 «Об утверждении перечня видов объектов, размещение которых может осуществляться на землях или земельных участках, находящихся в государственной или муниципальной собственности, без предоставления земельных участков и установления сервитутов», Постановлением Правительства Пермского края от 22.07.2015 № 478-п «Об утверждении положения о порядке и условиях размещения объектов на землях или земельных участках, находящихся в государственной или муниципальной собственности, на территории Пермского края без предоставления земельных участков и установления сервитутов»,

разрешает многоквартирному жилому дому расположенному по адресу: Пермский край, Нытвенский район, г. Нытва, ул. М.Горького, 14,

размещение объекта: элементы благоустройства дворовой территории по адресу: Пермский край, Нытвенский район, г. Нытва, ул. М.Горького, 14,

на земельном участке в кадастровом квартале 59:26:0610670, находящемся в государственной собственности, площадью 828 кв.м. из земель населённых пунктов, согласно схеме предполагаемой к использованию земель или части земельного участка с видом разрешенного использования: элементы благоустройства дворовой территории по адресу: Пермский край, Нытвенский район, г. Нытва, ул. М.Горького, 14,

способ размещения объекта: наземный,

срок использования: 1 год (с возможностью продления),

Приложение: Схема предполагаемых к использованию земель или части земельного участка с координатами характеристик точек границ территории, в отношении которой разрешено использование земель в масштабе 1:1000 в 1 экз. на 1 л.

Глава администрации района



Р.М. Хаертдинов

СХЕМА

**границ предполагаемых к использованию земель или части земельного участка
на кадастровом плане территории**



Местоположение земельного участка: Пермский край, г. Нытва, ул. М. Горького, 14

Цель использования: Для благоустройства дворовой территории

Общая площадь испрашиваемого земельного участка - 828 кв.м.

Координаты характерных точек границ земельного участка
(система МСК 59)

Обозначение характерных точек границ	X	Y
n1	509937	2178750
n2	509941	2178749
n3	509999	2178744
n4	510010	2178739
n5	510032	2178732
n6	510033	2178741
n7	510011	2178748
n8	509944	2178754
n9	509941	2178755
n10	509939	2178756
n11	509938	2178758
n12	509937	2178761
n13	509938	2178769
n14	509927	2178770
n15	509925	2178752

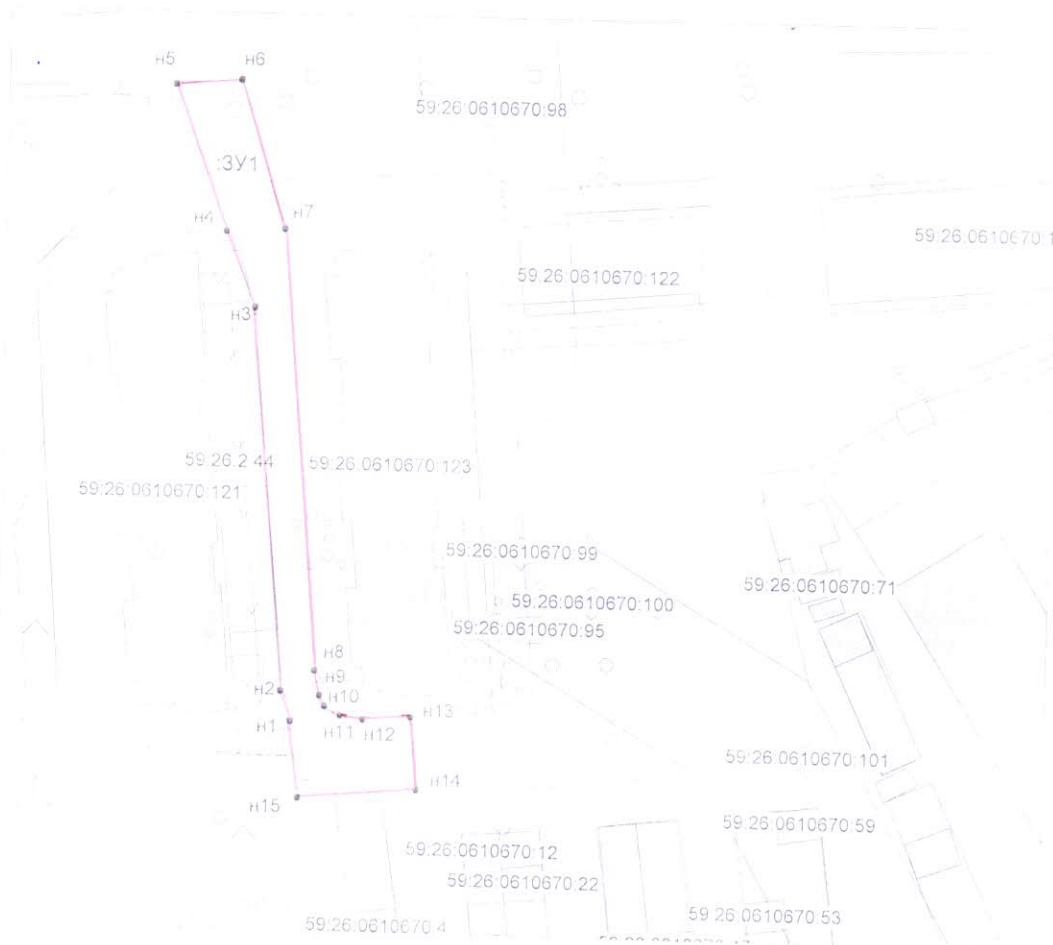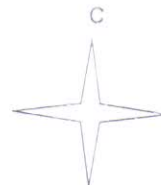

Условные обозначения:

Масштаб 1:1000

- - поворотная точка границы земельного участка
- n1 - номера поворотной точки границы земельного участка
- - граница земельного участка

:121

Участок, границы которого установлены в соответствии с действующим законодательством