

РЕШЕНИЕ
о размещении объектов № 143

г. Нытва

18.11.2019 год

Администрация Нытвенского муниципального района, в лице главы администрации **Хаертдинова Рината Менсагировича**, действующего на основании Устава, зарегистрированного Главным управлением Министерства юстиции Российской Федерации по Приволжскому Федеральному округу 07.12.2005, регистрационный номер RU 595200002005001, руководствуясь **пунктом 3 статьи 39.36** Земельного кодекса Российской Федерации, **пунктом 2 статьи 3.3** Федерального закона от 25.10.2001 № 137-ФЗ «О введении в действие Земельного кодекса Российской Федерации», **пунктом 6** Постановления Правительства Российской Федерации от 3 декабря 2014 № 1300 «Об утверждении перечня видов объектов, размещение которых может осуществляться на землях или земельных участках, находящихся в государственной или муниципальной собственности, без предоставления земельных участков и установления сервитутов», Постановлением Правительства Пермского края от 22.07.2015 № 478-п «Об утверждении положения о порядке и условиях размещения объектов на землях или земельных участках, находящихся в государственной или муниципальной собственности, на территории Пермского края без предоставления земельных участков и установления сервитутов», **разрешает** акционерному обществу «Газпром газораспределение Пермь» (Краснокамский филиал ИНН/КПП 5902183841/591602001, БИК 045773603, к/счет 30101810900000000603, р/счет 40702810249510110125 в Пермском отделении № 6984 ОАО «Сбербанк России», юридический адрес: г. Пермь, ул. Петропавловская, 43; почтовый адрес: 617060, Пермский край, г. Краснокамск, ул. Геофизиков, 5, тел./факс 8 (34 273) 4-30-45/7-30-87, **размещение газопровода** для транспортировки природного газа под давлением до 0,6 Мпа включительно по адресу: Пермский край, Нытвенский район, г. Нытва, (подключение в районе дома № 44 по ул. Энгельса), для которого не требуется разрешения на строительство, **на земельном участке** с кадастровым номером 59:26:0000000:8226, находящегося в государственной собственности, площадью 60 кв.м. из земель населённых пунктов, согласно схеме предполагаемых к использованию земель или части земельного участка с восстановлением дорожного полотна по месту прокладки газопровода к нормативному виду, **способ размещения газопровода** – подземный, **размещение газопровода** осуществлять после получения разрешения на проведение земляных работ, **на срок** 12 месяцев с 18.11.2019 по 17.11.2020, **Приложение:** Схема предполагаемых к использованию земель или части земельного участка с координатами характеристик точек границ территории, в отношении которой разрешено использование земель в масштабе 1:600 в 1 экз. на 1 л.

Глава администрации района

Р.М. Хаертдинов

Согласовано:

Начальник Управления имуществом _____ А.С.Блинов

Начальник отдела землепользования и землеустройства _____ Т.А. Шашмурина



Схема предлагаемых к использованию земель или части земельного участка


Объект: газопровод для транспортировки природного газа под давлением до 0,6 Мпа включительно
 Местоположение: Пермский край, Нытвенский муниципальный район, г. Нытва (подключение в районе дома 44 по улице Энгельса)

Площадь земель или части земельного участка, кв.м: 60

Категория земель: земли населенных пунктов

Вид разрешенного использования: для строительства газопровода

Обозначение характерных точек границ	Координаты, м (МСК-59)	
	X	Y
1	509097,74	2177292,36
2	509105,33	2177298,88
3	509101,41	2177303,43
4	509093,83	2177296,91

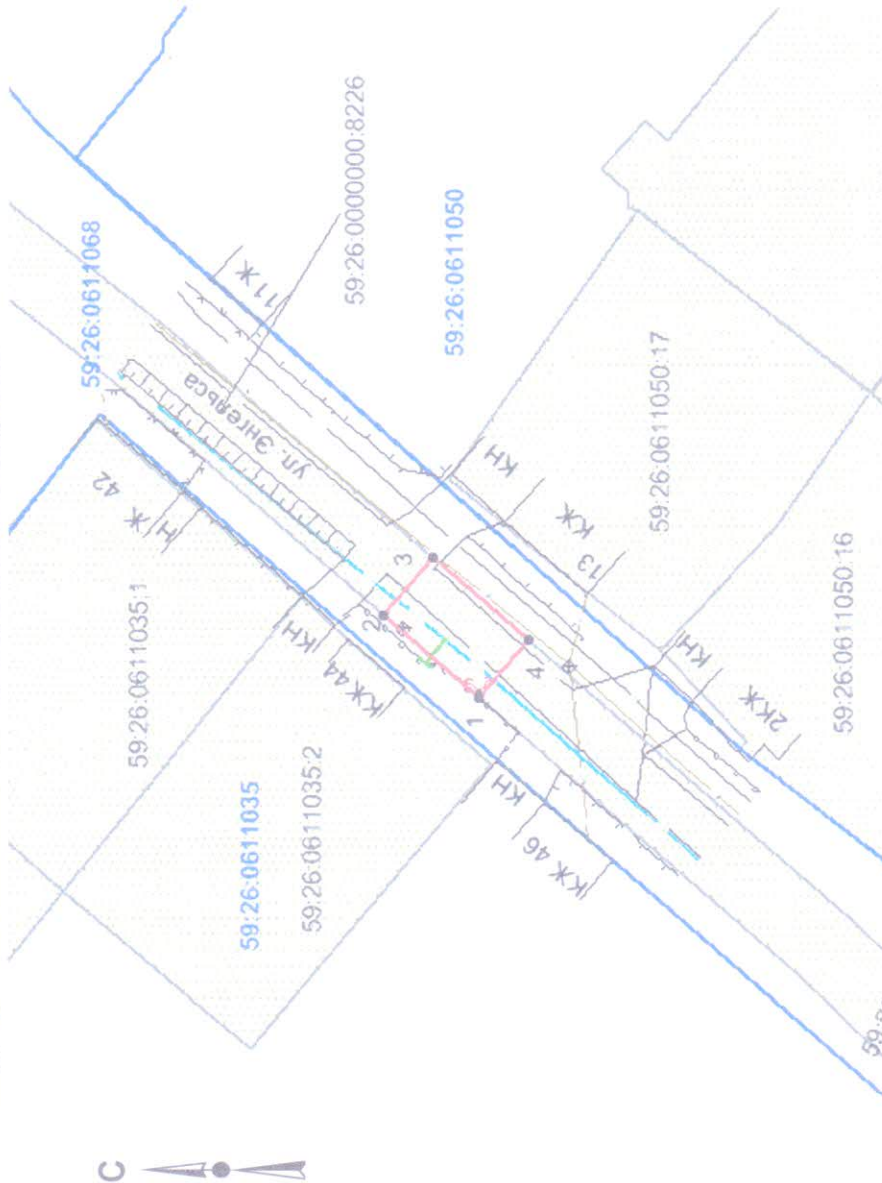

Условные обозначения:

- граница предлагаемых к использованию земель;
- граница учтенных земельных участков;
- граница кадастрового квартала;
- проектируемый газопровод;
- существующий газопровод;
- обозначение кадастрового квартала;
- кадастровый номер земельного участка;

Масштаб 1:600

Описание границ смежных землепользователей:

- от т.1 до т.2, т.3 до т.4
- от т.2 до т.3, т.4 до т.1
- земли общего пользования
- граница участка с кадастровым № 59:26:0000000:8226

Заявитель: А.Д. Ядрин / А.Д. Ядрин

Верно