

РЕШЕНИЕ
о размещении объектов № 150

г. Нытва

26.11.2019 год

Администрация Нытвенского муниципального района, в лице главы администрации **Хаертдинова Рината Менсагировича**, действующего на основании Устава муниципального образования «Нытвенский муниципальный район», утвержденного решением Земского собрания Нытвенского муниципального района от 22.06.2005 № 54, пункта 2 статьи 3.3 Федерального закона от 25.10.2001 № 137-ФЗ «О введении в действие Земельного кодекса Российской Федерации», руководствуясь пунктом 3 статьи 39.36 Земельного кодекса Российской Федерации, Постановлением Правительства Российской Федерации от 3 декабря 2014 № 1300 «Об утверждении перечня видов объектов, размещение которых может осуществляться на землях или земельных участках, находящихся в государственной или муниципальной собственности, без предоставления земельных участков и установления сервитутов», Постановлением Правительства Пермского края от 22.07.2015 № 478-п «Об утверждении положения о порядке и условиях размещения объектов на землях или земельных участках, находящихся в государственной или муниципальной собственности, на территории Пермского края без предоставления земельных участков и установления сервитутов».

разрешает акционерному обществу «Газпром газораспределение Пермь» (Краснокамский филиал ИНН/КПП 5902183841/591602001, БИК 045773603, К/счет 30101810900000000603, р/счет 40702810249510110125 в Пермском отделении № 6984 ОАО «Сбербанк России», юридический адрес: г. Пермь, ул. Петропавловская, 43; почтовый адрес: 617060, Пермский край, г. Краснокамск, ул. Геофизиков, 5)

размещение объекта: газопровод для транспортировки природного газа под давлением до 0,6 Мпа по адресу: Пермский край, Нытвенский район, ст. Чайковская, ул. Полевая в районе домов 5 и 24в,

на землях, находящихся в государственной собственности, в кадастровых кварталах 59:26:0430340, площадью 996 кв.м. из земель населенных пунктов, согласно представленной схемы земельного участка с видом разрешенного использования: для строительства газопровода, с восстановлением используемой территории улично-дорожной сети к нормативному виду,

на срок 12 месяцев, с 26.11.2019 – 25.11.2020,

способ размещения – подземный,

строительство осуществлять после получения разрешения на проведение земляных работ.

Приложение: Схема предполагаемых к использованию земель или части земельного участка на 1 л. в 1 экз., М 1:500.

Глава администрации района

Р.М. Хаертдинов

Зам. главы администрации
района по градостроительству
и развитию инфраструктуры

А.С. Блинов

Начальник отдела ЗиЗ

Т.А. Шашмурина

Схема предполагаемых к использованию земель или части земельного участка

Объект: газопровод для транспортировки природного газа под давлением до 0.6 Мпа включительно

Местоположение: Пермский край, Нытвенский м.р., ст. Чайковская, ул. Полевая, в районе домов 5 и 24в

Площадь земель или части земельного участка, кв.м.: 996

Категория земель: земли населённых пунктов

Вид разрешенного использования: для строительства газопровода



| Обозначение характерных точек границ | Координаты (МСК-59), м | |
|--|------------------------|------------|
| | Х | У |
| 1 | 531328.66 | 2190184.15 |
| 2 | 531320.35 | 2190197.24 |
| 3 | 531302.18 | 2190197.24 |
| 4 | 531302.92 | 2190213.31 |
| 5 | 531248.08 | 2190215.05 |
| 6 | 531238.21 | 2190211.45 |
| 7 | 531240.94 | 2190203.95 |
| 8 | 531250.04 | 2190204.37 |
| 9 | 531295.60 | 2190206.48 |
| 10 | 531294.82 | 2190189.34 |
| 11 | 531291.76 | 2190188.29 |
| 12 | 531291.64 | 2190185.48 |
| 13 | 531301.63 | 2190185.02 |
| 14 | 531301.73 | 2190187.24 |
| 15 | 531313.21 | 2190187.16 |
| 16 | 531314.86 | 2190187.24 |
| 17 | 531320.09 | 2190178.99 |

Описание границ смежных землепользователей:

- от т.1 до т.7 земли общего пользования
- от т.11 до т.17
- от т.7 до т.8 земельный участок с кадастровым номером
59:26:0430340:14
- от т.8 до т.11 земельный участок с кадастровым номером
59:26:0430340:13
- от т.17 до т.1 земельный участок с кадастровым номером
59:26:0430334:1

Условные обозначения:


- граница предполагаемых к использованию земель
- граница учтенных земельных участков
- граница кадастрового квартала
- проектируемый газопровод
- существующий газопровод

59:26:0430334:1 кадастровый номер земельного участка

59:26:0430334 номер кадастрового квартала



Масштаб 1:500

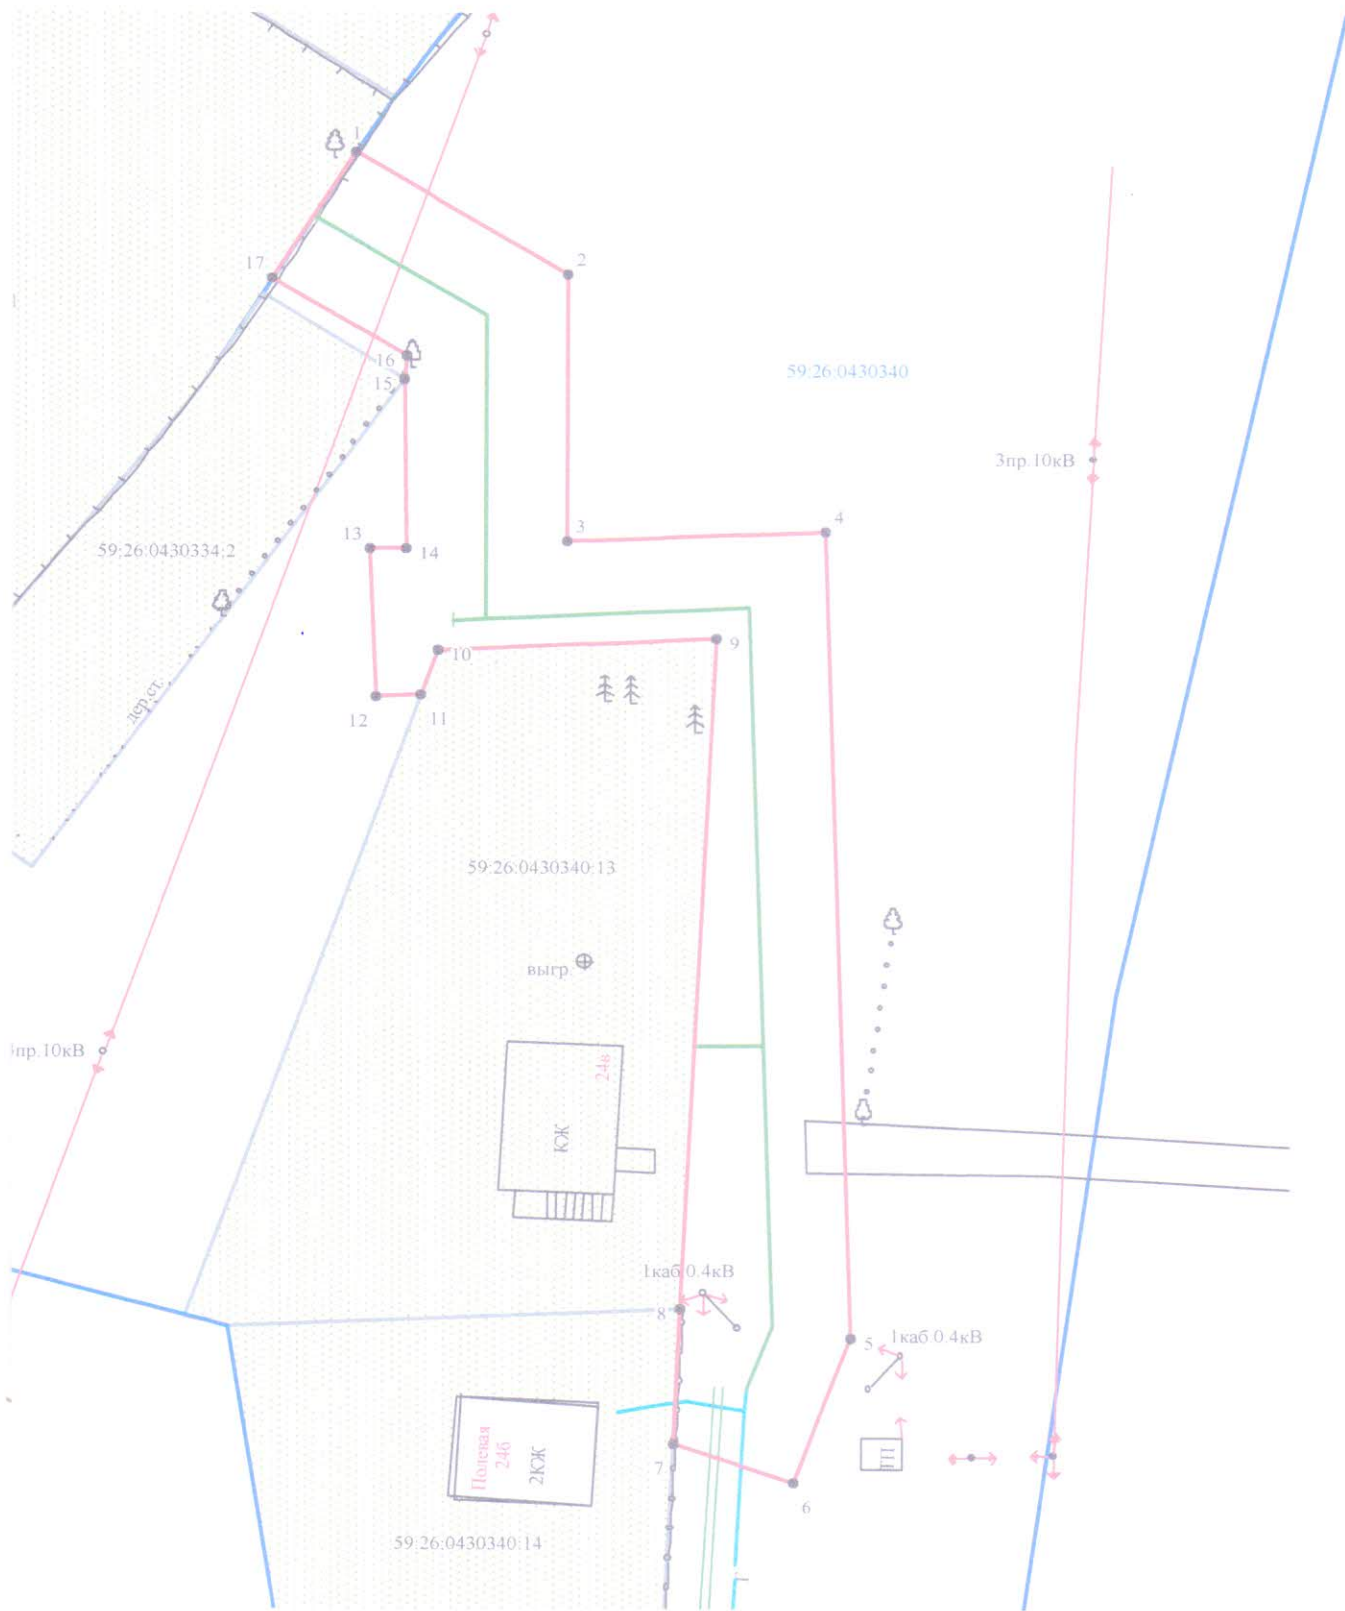

Заявитель *Ядрина* /А.Д. Ядрина/

Верно