

РЕШЕНИЕ
о размещении объектов № 156

г. Нытва

03.12.2019 год

Администрация Нытвенского муниципального района, в лице главы администрации **Хаертдинова Рината Менсагировича**, действующего на основании Устава муниципального образования «Нытвенский муниципальный район», утвержденного решением Земского собрания Нытвенского муниципального района от 22.06.2005 № 54, пункта 2 статьи 3.3 Федерального закона от 25.10.2001 № 137-ФЗ «О введении в действие Земельного кодекса Российской Федерации», руководствуясь пунктом 3 статьи 39.36 Земельного кодекса Российской Федерации, пунктом 6 Постановления Правительства Российской Федерации от 3 декабря 2014 № 1300 «Об утверждении перечня видов объектов, размещение которых может осуществляться на землях или земельных участках, находящихся в государственной или муниципальной собственности, без предоставления земельных участков и установления сервитутов», Постановлением Правительства Пермского края от 22.07.2015 № 478-п «Об утверждении положения о порядке и условиях размещения объектов на землях или земельных участках, находящихся в государственной или муниципальной собственности, на территории Пермского края без предоставления земельных участков и установления сервитутов»,

разрешает акционерному обществу «Газпром газораспределение Пермь» (Краснокамский филиал ИНН/КПП 5902183841/591602001, БИК 045773603, К/счет 30101810900000000603, р/счет 40702810249510110125 в Пермском отделении № 6984 ОАО «Сбербанк России», юридический адрес: г. Пермь, ул. Петропавловская, 43; почтовый адрес: 617060, Пермский край, г. Краснокамск, ул. Геофизиков, 5),

размещение газопровода для транспортировки природного газа под давлением до 0,6 Мпа по адресу: Пермский край, Нытвенский район, с. Григорьевское, ул. Школьная, в районе дома 27, для которого не требуется разрешения на строительство,

на землях, находящихся в государственной собственности, в кадастровом квартале 59:26:0280101, площадью 915 кв.м. из земель населенных пунктов, согласно представленной схемы земельного участка, с восстановлением используемой территории улично-дорожной сети к нормативному виду,

на срок 12 месяцев, с 03.12.2019 – 02.12.2020,

способ размещения – подземный,

размещение газопровода осуществлять после получения разрешения на проведение земляных работ.

Приложение: Схема предполагаемых к использованию земель или части земельного участка на 1 л. в 1 экз., М 1:500.

Глава администрации района

Зам. главы администрации
района по градостроительству
и развитию инфраструктуры _____

Начальник отдела ЗиЗ _____




Р.М. Хаертдинов

А.С. Блинов

Т.А. Шашмурина

Схема предполагаемых к использованию земель или части земельного участка

Объект: "Газопровод для транспортировки природного газа под давлением до 0,6 МПа включительно"
Местоположение: Пермский край, Нытвенский район, с. Григорьевское, ул. Школьная, в районе дома 27.
Площадь земель или части земельного участка, кв. м.: 915
Категория земель: земли населенных пунктов
Вид разрешенного использования: для строительства газопровода

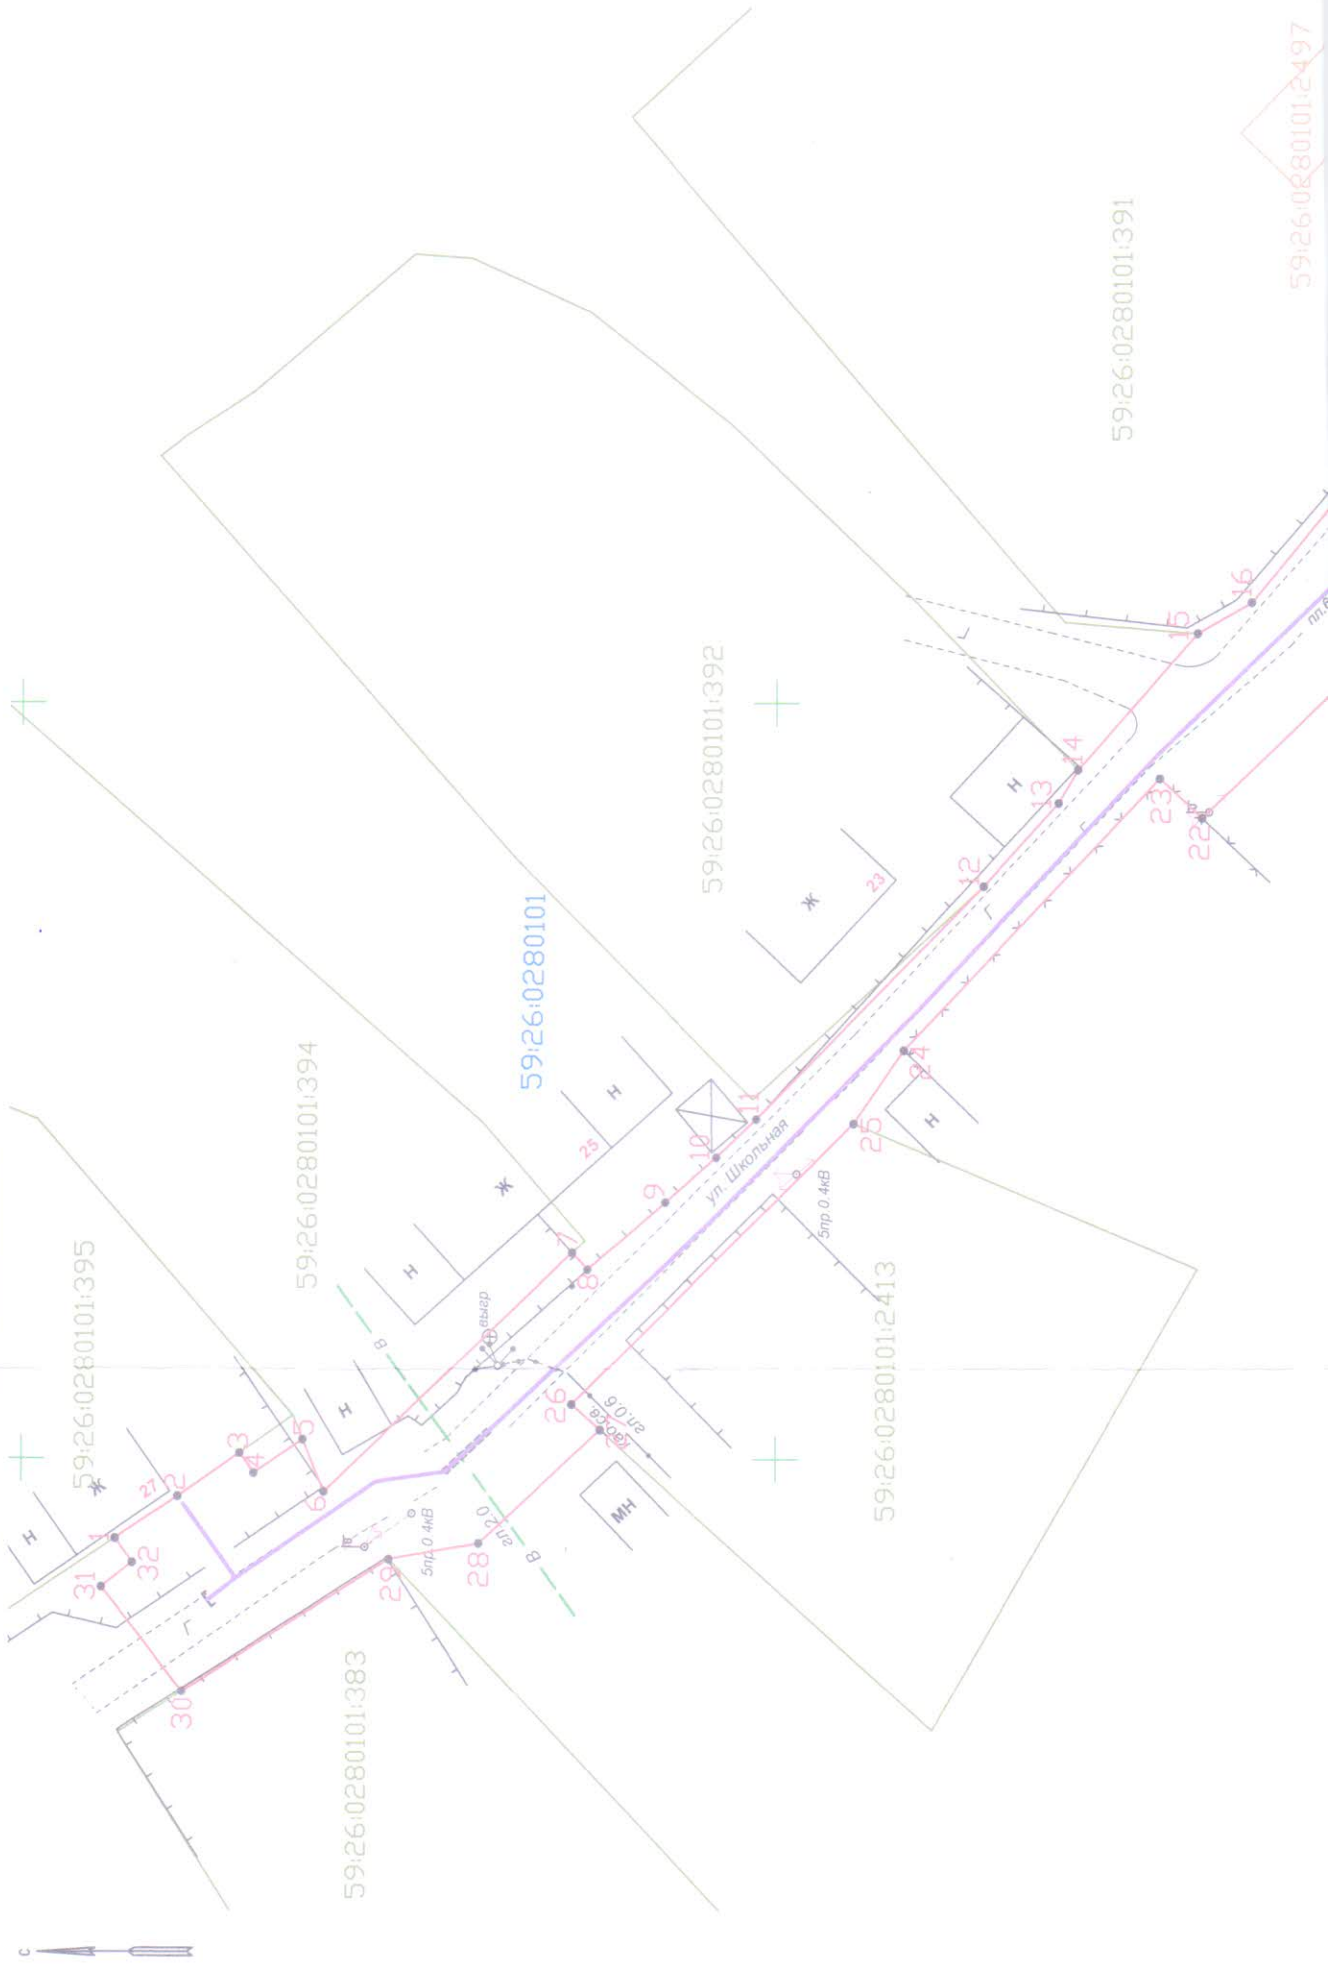


Каталог координат

Обозначение характерных точек границ	Каталог координат, м (МСК-59)	
	X	Y
1	541943,77	2180844,71
2	541939,63	2180847,49
3	541935,53	2180850,38
4	541934,60	2180849,05
5	541931,35	2180851,26
6	541929,96	2180847,82
7	541913,53	2180863,67
8	541912,51	2180862,55
9	541907,37	2180867,00
10	541903,95	2180869,98
11	541901,30	2180872,51
12	541886,26	2180887,92
13	541881,30	2180893,45
14	541880,00	2180895,67
15	541872,09	2180904,67
16	541868,51	2180906,72
17	541858,40	2180919,05

Обозначение характерных точек границ	Каталог координат, м (МСК-59)	
	X	Y
18	541854,09	2180919,82
19	541845,12	2180918,79
20	541846,27	2180908,86
21	541853,92	2180909,69
22	541871,79	2180892,46
23	541874,59	2180895,09
24	541891,53	2180877,09
25	541894,85	2180872,24
26	541913,55	2180853,60
27	541911,68	2180851,92
28	541919,69	2180844,39
29	541925,64	2180843,34
30	541939,34	2180834,58
31	541944,68	2180841,50
32	541942,63	2180843,09
1	541943,77	2180844,71

Масштаб 1:500

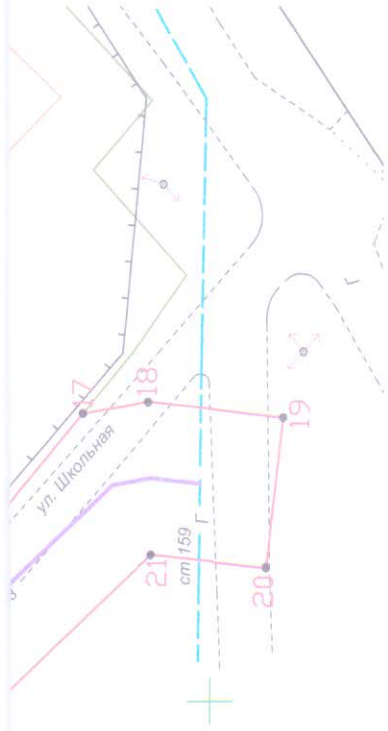

Описание границ смежных землепользователей:

- от 1 точки до 3 точки – земельный участок с кадастровым номером 59:26:0280101:395;
- от 3 точки до 5 точки – муниципальная собственность;
- от 5 точки до 7 точки – земельный участок с кадастровым номером 59:26:0280101:394;
- от 7 точки до 12 точки – муниципальная собственность;
- от 12 точки до 14 точки – земельный участок с кадастровым номером 59:26:0280101:392;
- от 14 точки до 15 точки – муниципальная собственность;
- от 15 точки до 17 точки – земельный участок с кадастровым номером 59:26:0280101:391;
- от 17 точки до 25 точки – муниципальная собственность;
- от 25 точки до 27 точки – земельный участок с кадастровым номером 59:26:0280101:2413;
- от 27 точки до 29 точки – муниципальная собственность;
- от 29 точки до 30 точки – земельный участок с кадастровым номером 59:26:0280101:383;
- от 30 точки до 1 точки – муниципальная собственность

Условные обозначения:

* 1	Характерная точка границы, сведения о которой позволяют однозначно определить ее на местности
—	Границы земельных участков, установленные (уточненные) при проведении кадастровых работ, отражающиеся в масштабе
—	Существующий газопровод
—	Проектируемый газопровод
—	Граница земельного участка, сведения о которой содержатся в ЕГРН
59:26:0280101:391	Обозначение кадастрового номера земельного участка
—	Граница кадастрового квартала
59:26:0280101	Обозначение кадастрового квартала
—	Граница объекта капитального строительства
59:26:0280101:2413	Обозначение кадастрового номера объекта капитального строительства

Заявитель

 / А.Д. Ярина
 (подпись, расшифровка подписи)

Верно

МП
 (для юридических лиц
 и индивидуальных предпринимателей)