

РЕШЕНИЕ  
о размещении объектов № 162

г. Нытва

06.12.2019 год

Администрация Нытвенского муниципального района, в лице и.п. главы муниципального района - главы администрации Нытвенского муниципального района **Безматерных Александра Александровича**, действующего на основании Устава муниципального образования «Нытвенский муниципальный район» утвержденного решением Земского собрания Нытвенского муниципального района от 22.06.2005 № 54, пункта 2 статьи 3.3 Федерального закона от 25.10.2001 № 137-ФЗ «О введении в действие Земельного кодекса Российской Федерации», руководствуясь пунктом 3 статьи 39.36 Земельного кодекса Российской Федерации, пунктом 11 Постановления Правительства Российской Федерации от 3 декабря 2014 № 1300 «Об утверждении перечня видов объектов, размещение которых может осуществляться на землях или земельных участках, находящихся в государственной или муниципальной собственности, без предоставления земельных участков и установления сервитутов», Постановлением Правительства Пермского края от 22.07.2015 № 478-п «Об утверждении положения о порядке и условиях размещения объектов на землях или земельных участках, находящихся в государственной или муниципальной собственности, на территории Пермского края без предоставления земельных участков и установления сервитутов»,

**разрешает** публичному акционерному обществу «Ростелеком» (ИНН/КПП 7707049388/78001001, ОГРН 1027700198767, юридический адрес: 191002, г. Санкт-Петербург, ул. Достоевского, 15),

**размещение объекта:** устройство в грунте волоконно-оптического кабеля в трубе ЗПТ, для оказания универсальных услуг связи в рамках проекта «Устранение цифрового неравенства», для которого не требуется разрешения на строительство,

**на землях**, находящихся в государственной собственности, из земель населенных пунктов в кадастровом квартале 59:26:0220101, из земель сельскохозяйственного назначения в кадастровом квартале 59:26:2330101, площадью 156 кв.м. с восстановлением обочины, дорожного полотна автомобильной дороги «Нытва - Григорьевская – Ильинский» - Ляпуны» по месту прокладки волоконно-оптического кабеля в трубе ЗПТ к нормативному виду,

**на срок** 12 месяцев, с 06.12.2019 – 05.12.2020.

**способ размещения** – подземный.

**размещение объекта** осуществлять после получения разрешения на проведение земляных работ.

**Приложение:** Схема предполагаемых к использованию земель или части земельного участка на 1 л. в 1 экз., М 1:1000.


И.п. главы муниципального района –  
главы администрации Нытвенского  
муниципального района



А.А. Безматерных

МСК-59  
Масштаб: 1:1000

Схема предполагаемых к использованию земель или части земельного участка

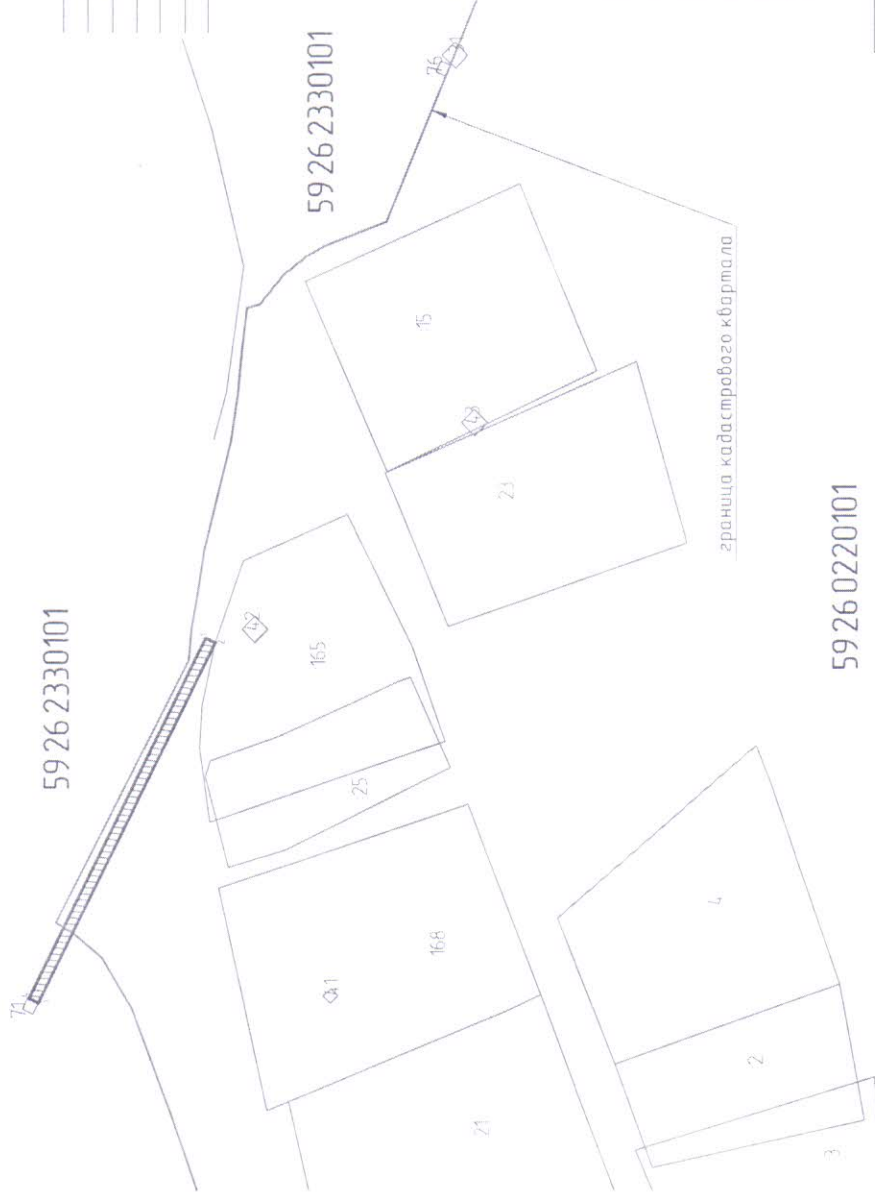

Каталог координат. (МСК-59)		
№ точки	X	Y
1	534411.9096	2182971.0124
2	534410.1110	2182970.1377
3	534444.0629	2182900.3237
4	534445.8615	2182901.1984

Описание границ смежных землепользователей:

- От точки 1 до точки 2 – неразграниченная государственная собственность;
- от точки 2 до точки 3 – неразграниченная государственная собственность;
- от точки 3 до точки 4 – земельный уч-к, нах-ся в собств-ти третьего лица;
- от точки 4 до точки 1 – неразграниченная государственная собственность.

Объект: волоконно-оптический кабель в защитной полиэтиленовой трубе, для оказания универсальных услуг связи, в рамках проекта "Устранение цифрового неравенства";  
 Местоположение: Пермский край, Нытвенский муниципальный район, д. Глушиновка, кадастровые кварталы – 59 26 2330101, 59 26 0220101;  
 Площадь земель или части земельного участка, кв. м.: 156 (сто пятьдесят шесть);  
 Категория земель: земли населённых пунктов;  
 Вид разрешенного использования: линии связи, линейно-кабельные сооружения, для размещения которых не требуется разрешение на строительство.

Условные обозначения



15 – учтенный земельный участок, сведения о границах которого внесены в ЕГРН;



– образованный земельный участок

59 26 0220101

← номер кадастрового квартала

← номер кадастрового района

← номер кадастрового округа

Заявитель:

(Салко Григорий Иванович)