

РЕШЕНИЕ
о размещении объектов № 161

г. Нытва

04.12.2019 год

Администрация Нытвенского муниципального района, в лице главы администрации **Хаертдинова Рината Менсагировича**, действующего на основании Устава муниципального образования «Нытвенский муниципальный район», утвержденного решением Земского собрания Нытвенского муниципального района от 22.06.2005 № 54, пункта 2 статьи 3.3 Федерального закона от 25.10.2001 № 137-ФЗ «О введении в действие Земельного кодекса Российской Федерации», руководствуясь пунктом 3 статьи 39.36 Земельного кодекса Российской Федерации, пунктом 6 Постановления Правительства Российской Федерации от 3 декабря 2014 № 1300 «Об утверждении перечня видов объектов, размещение которых может осуществляться на землях или земельных участках, находящихся в государственной или муниципальной собственности, без предоставления земельных участков и установления сервитутов», Постановлением Правительства Пермского края от 22.07.2015 № 478-п «Об утверждении положения о порядке и условиях размещения объектов на землях или земельных участках, находящихся в государственной или муниципальной собственности, на территории Пермского края без предоставления земельных участков и установления сервитутов»,

разрешает акционерному обществу «Газпром газораспределение Пермь» (Краснокамский филиал ИНН/КПП 5902183841/591602001, БИК 045773603, К/счет 301018109000000000603, р/счет 40702810249510110125 в Пермском отделении № 6984 ОАО «Сбербанк России», юридический адрес: г. Пермь, ул. Петропавловская, 43; почтовый адрес: 617060, Пермский край, г. Краснокамск, ул. Геофизиков, 5),

размещение газопровода для транспортировки природного газа под давлением до 0,6 Мпа по адресу: Пермский край, Нытвенский район, ст. Чайковская, ул. Советская, возле дома 17, для которого не требуется разрешения на строительство,

на землях, находящихся в государственной собственности, в кадастровом квартале 59:26:0430340, площадью 34 кв.м. из земель населенных пунктов, согласно представленной схемы земельного участка, с восстановлением обочины дороги к нормативному виду,

на срок 12 месяцев, с 03.12.2019 – 02.12.2020,

способ размещения – подземный,

размещение газопровода осуществлять после получения разрешения на проведение земляных работ.

Приложение: Схема предполагаемых к использованию земель или части земельного участка на 1 л. в 1 экз., М 1:300.

Глава администрации района



Р.М. Хаертдинов

Схема предполагаемых к использованию земель или части земельного участка

Объект: газопровод для транспортировки газа под давлением до 0,6 МПа включительно
 Местоположение: Пермский край, Нытвенский район, ст. Чайковская, ул. Советская, возле дома 17

Площадь земель или части земельного участка, кв.м.: 34


Категория земель: земли населённых пунктов

Вид разрешенного использования: для строительства газопровода

Обозначение характерных точек границ	Координаты (МСК-59), м	
	X	Y
1	531380,86	2189583,88
2	531379,15	2189593,87
3	531375,82	2189593,57
4	531376,64	2189589,07
5	531377,44	2189583,67

Описание границ смежных землепользователей:

от т.2 до т.1 — земли общего пользования
 от т.1 до т.2 — граница земельного участка с кадастровым номером **59:26:04303120:8**

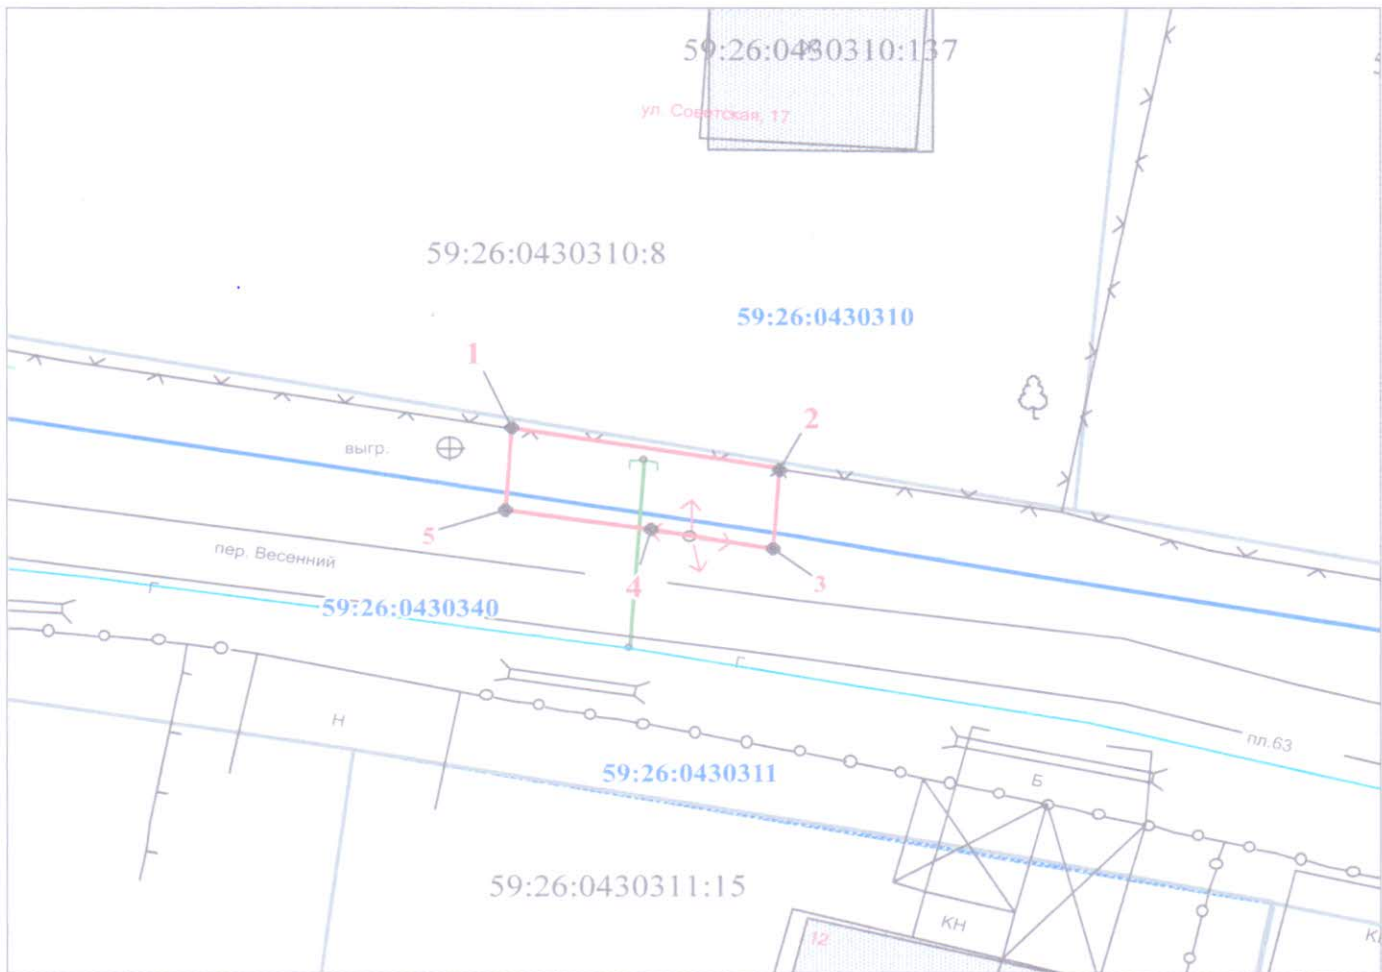

Масштаб 1:300

Условные обозначения:

- граница предполагаемых к использованию земель
- граница учтенных земельных участков
- граница кадастрового квартала
- проектируемый газопровод
- существующий газопровод

59:26:0430311:16 — кадастровый номер земельного участка
 59:26:0430311 — номер кадастрового квартала

Заявитель  /А.Д. Ядрина/
 Верно