

## РЕШЕНИЕ

### о размещении объектов № 166

г. Нытва

17.12.2019 год

Администрация Нытвенского муниципального района, в лице главы администрации **Хаертдинова Рината Менсагировича**, действующего на основании Устава, зарегистрированного Главным управлением Министерства юстиции Российской Федерации по Приволжскому Федеральному округу 07.12.2005, регистрационный номер RU 595200002005001, руководствуясь **пунктом 3 статьи 39.36** Земельного кодекса Российской Федерации, **пунктом 2 статьи 3.3** Федерального закона от 25.10.2001 № 137-ФЗ «О введении в действие Земельного кодекса Российской Федерации», **пунктом 5** Постановления Правительства Российской Федерации от 3 декабря 2014 № 1300 «Об утверждении перечня видов объектов, размещение которых может осуществляться на землях или земельных участках, находящихся в государственной или муниципальной собственности, без предоставления земельных участков и установления сервитутов», Постановлением Правительства Пермского края от 22.07.2015 № 478-п «Об утверждении положения о порядке и условиях размещения объектов на землях или земельных участках, находящихся в государственной или муниципальной собственности, на территории Пермского края без предоставления земельных участков и установления сервитутов»,

**разрешает** открытому акционерному обществу «Межрегиональная распределительная сетевая компания Урала», ИНН 6671163413, ОГРН 1056604000970, юридический адрес: 620026 Свердловская область, г. Екатеринбург, ул. Мамина-Сибиряка, 140; почтовый адрес: 614017, г. Пермь, ул. Инженерная, 17,

**размещение объекта:** линии электропередач классом напряжения до 35 кВ, а также связанные с ними трансформаторные подстанции, распределительные пункты и иное предназначенное для осуществления передачи электрической энергии оборудование, для размещения которых не требуется разрешения на строительство по адресу: Пермский край, Нытвенский район, г. Нытва, пр. Ленина, ГСК-2,

**на земельном участке** в кадастровых кварталах 59:26:0611128, 59:26:0611150, 59:26:0611122, находящихся в государственной собственности, площадью 1074 кв.м. из земель населённых пунктов, согласно схеме предполагаемой к использованию земель или части земельного участка с видом разрешенного использования: «Строительство ВЛ 0,4 кВ для электроснабжения гаража по адресу: Пермский край, Нытвенский район, г. Нытва, пр. Ленина, ГСК-2 (4500056571)»,

**способ размещения объекта:** надземный,

**срок использования:** бессрочно,

**Приложение:** Схема предполагаемых к использованию земель или части земельного участка с координатами характеристик точек границ территории, в отношении которой разрешено использование земель в масштабе 1:2000 в 1 экз. на 1 л.

И.п. главы администрации района



А.А. Безматерных

## Схема предполагаемых к использованию земель или части земельного участка

Объект: Строительство ВЛ 0,4 кВ для электроснабжения гаража по адресу: Пермский край, Нытвенский район, г. Нытва, пр. Ленина, ГСК-2 (4500056571)


Местоположение: Пермский край, Нытвенский район, г. Нытва

Площадь земель или части земельного участка, кв.м: 1074

Категория земель:

Вид разрешенного использования:

Каталог координат, м		
точки грани	X	Y
1	509208,41	2176159,42
2	509212,80	2176161,90
3	509274,52	2176163,36
4	509295,64	2176211,54
5	509298,52	2176217,63
6	509302,70	2176215,98
7	509430,34	2176163,98
8	509431,85	2176167,68
9	509296,43	2176222,80
10	509271,89	2176167,30
11	509211,71	2176165,87
12	509206,71	2176163,05

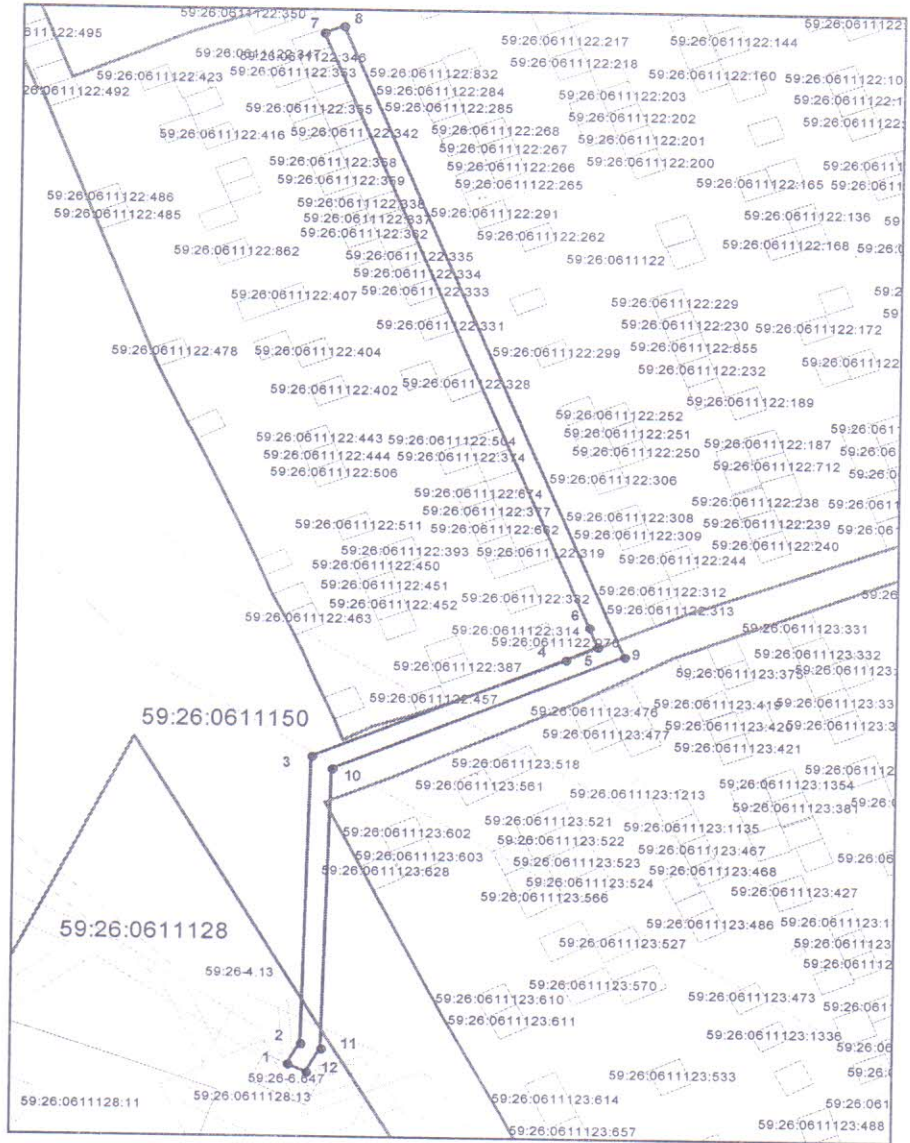

Масштаб 1:2000

### Условные обозначения:

- вновь образованная часть границы земельного участка
- существующая часть границы, имеющиеся в ГКН сведения о которой достаточны для определения ее местоположения
- граница кадастрового квартала
- зона с особыми условиями использования территорий
- граница населенного пункта
- обозначение ОКС по сведениям ГКН
- 59:26:0610822 - номер кадастрового квартала
- 59:26:0610822:26 - номер учтенного земельного участка

### Описание границ смежных землепользователей:

- от точки 1 до точки 4 земли Нытвенского муниципального района
- от точки 4 до точки 6 участок КН 59:26:0611122:314
- от точки 6 до точки 12 земли Нытвенского муниципального района
- от точки 12 до точки 1 участок КН 59:26:0611128:13 (входит в ЕЗ 59:26:0000000:89)

Заявитель: ОАО "МРСК Урала"

Владимира А. Л. (по доверенности)

подпись