

РЕШЕНИЕ

о размещении объектов № 124

г. Нытва

28.12.2020

Администрация Нытвенского городского округа, в лице главы администрации Хаертдинова Рината Менсагировича, действующего на основании Устава, зарегистрированного Главным управлением Министерства юстиции Российской Федерации по Приволжскому Федеральному округу 07.12.2005, регистрационный номер RU 595200002005001, руководствуясь пунктом 3 статьи 39.36 Земельного кодекса Российской Федерации, пунктом 2 статьи 3.3 Федерального закона от 25.10.2001 № 137-ФЗ «О введении в действие Земельного кодекса Российской Федерации», пунктом 6 Постановления Правительства Российской Федерации от 3 декабря 2014 № 1300 «Об утверждении перечня видов объектов, размещение которых может осуществляться на землях или земельных участках, находящихся в государственной или муниципальной собственности, без предоставления земельных участков и установления сервитутов», Постановлением Правительства Пермского края от 22.07.2015 № 478-п «Об утверждении положения о порядке и условиях размещения объектов на землях или земельных участках, находящихся в государственной или муниципальной собственности, на территории Пермского края без предоставления земельных участков и установления сервитутов»,

разрешает акционерному обществу «Газпром газораспределение Пермь» (Краснокамский филиал: ИНН/КПП 5902183841/591602001, БИК 045773603, юридический адрес: г. Пермь, ул. Петропавловская, 43; почтовый адрес: 617060, Пермский край, г. Краснокамск, ул. Геофизиков, 5, тел. (34273)4-30-45, (34273)7-30-87).

размещение объекта: нефтепроводы и нефтепродуктопроводы диаметром DN 300 и менее, газопроводы и иные трубопроводы давлением до 1,2 Мпа, для размещения которых не требуется разрешения на строительство (газопровод для транспортировки природного газа под давлением до 0,6 Мпа включительно),

на землях, находящихся в государственной собственности, в кадастровых кварталах 59:26:0610485, 59:26:0610456, 59:26:0610462 площадью 1504 кв.м. из земель населённых пунктов, согласно схеме предполагаемых к использованию земель или части земельного участка,

способ размещения объекта – подземный,

на срок: 12 месяцев – с 28.12.2020 г. по 27.12.2021 г.,

местоположение: Пермский край, Нытвенский городской округ, г. Нытва, ул. Урицкого, в районе дома 10).

Размещение объекта осуществлять после получения разрешения на проведение земляных работ.

Приложение: Схема предполагаемых к использованию земель или части земельного участка в масштабе 1:800 в 1 экз. на 1 л.

Глава администрации городского округа



Р.М. Хаертдинов

Схема предполагаемых к использованию земель или части земельного участка

Объект: газопровод для транспортировки природного газа под давлением до 0.6 Мпа включительно


Местоположение: Пермский край, Нытвенский г.о., г. Нытва, ул. Урицкого, в районе дома 10

Площадь земель или части земельного участка, кв.м.: **1504**

Категория земель: земли населённых пунктов

Вид разрешенного использования: для строительства газопровода

Обозначение характерных точек границ	Координаты (МСК-59), м	
	X	Y
1	510706,21	2178068,26
2	510704,20	2178064,16
3	510701,42	2178065,36
4	510696,61	2178052,84
5	510697,96	2178052,13
6	510692,14	2178040,13
7	510681,43	2178018,38
8	510676,48	2178006,97
9	510676,15	2178005,98
10	510672,83	2177999,32
11	510670,46	2177992,45
12	510661,99	2177976,82
13	510651,29	2177955,83
14	510650,14	2177951,48
15	510645,62	2177941,57
16	510642,19	2177936,83
17	510631,96	2177927,32
18	510629,53	2177929,54
19	510621,62	2177924,36
20	510628,36	2177916,82
21	510640,57	2177924,72
22	510649,54	2177933,44
23	510656,92	2177945,14
24	510662,86	2177961,16
25	510670,21	2177975,45
26	510683,81	2178000,41
27	510701,23	2178036,28
28	510707,98	2178054,59
29	510711,35	2178063,50

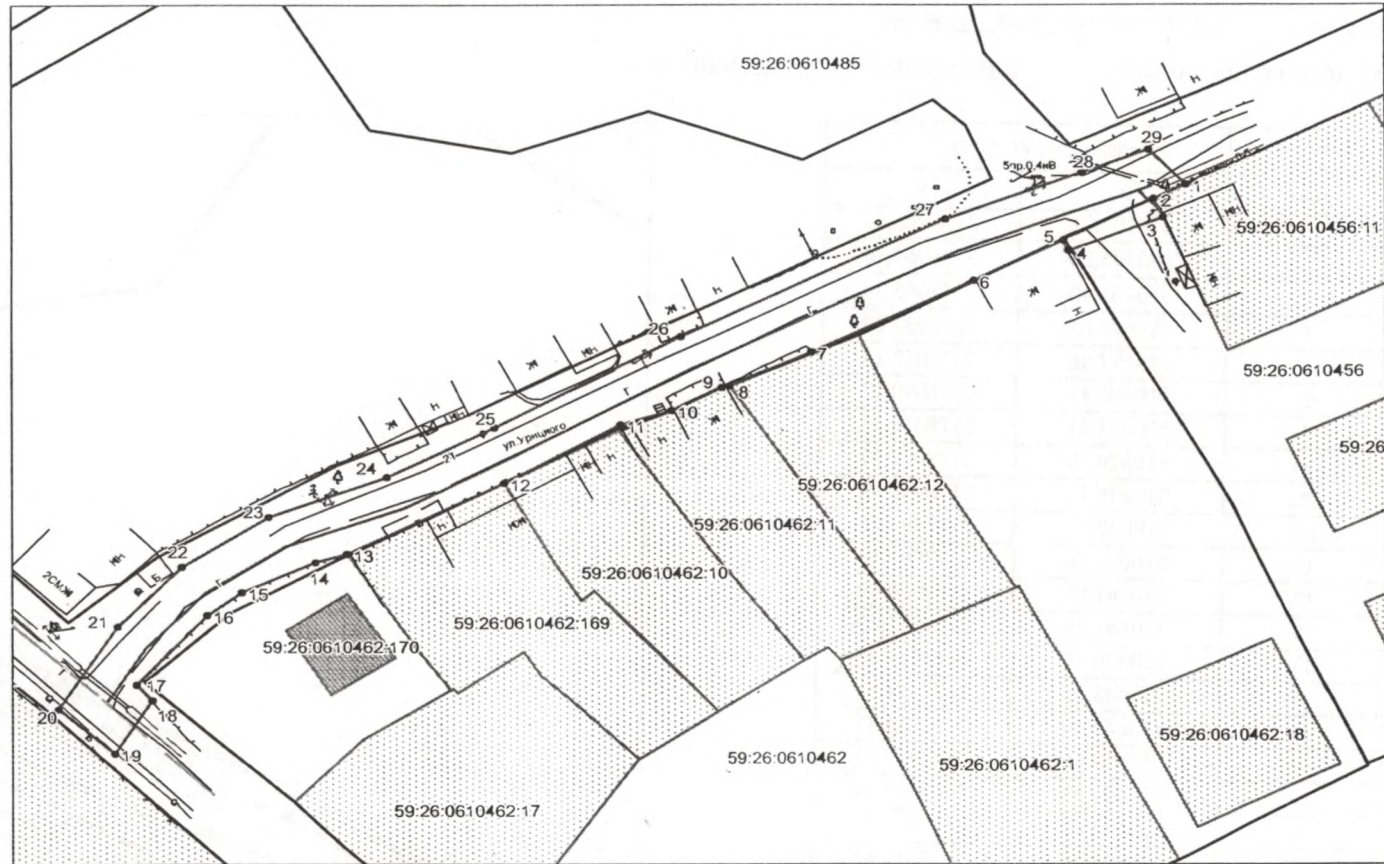

Описание границ смежных землепользователей:


- от т.1 до т.3 земельный участок с кадастровым номером 59:26:0610456:11
- от т.3 до т.7 от т.10 до т.12 земли общего пользования
- от т.13 до т.1 от т.7 до т.8 земельный участок с кадастровым номером 59:26:0610462:12
- от т.8 до т.10 земельный участок с кадастровым номером 59:26:0610462:11
- от т.12 до т.13 земельный участок с кадастровым номером 59:26:0610462:169

Условные обозначения:

- граница предполагаемых к использованию земель
- граница земельных участков
- граница кадастрового квартала
- проектируемый газопровод
- существующий газопровод

59:26:0610456:11 кадастровый номер земельного участка
59:26:0610456 номер кадастрового квартала

Масштаб 1:800

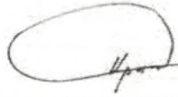Заявитель  А.В. Крапивин

Верно