

**РЕШЕНИЕ**  
**о размещении объектов № 131**

г. Нытва

29.12.2020

Администрация Нытвенского городского округа, в лице главы администрации Хаертдинова Рината Менсагировича, действующего на основании Устава, зарегистрированного Главным управлением Министерства юстиции Российской Федерации по Приволжскому Федеральному округу 07.12.2005, регистрационный номер RU 595200002005001, руководствуясь пунктом 3 статьи 39.36 Земельного кодекса Российской Федерации, пунктом 2 статьи 3.3 Федерального закона от 25.10.2001 № 137-ФЗ «О введении в действие Земельного кодекса Российской Федерации», пунктом 6 Постановления Правительства Российской Федерации от 3 декабря 2014 № 1300 «Об утверждении перечня видов объектов, размещение которых может осуществляться на землях или земельных участках, находящихся в государственной или муниципальной собственности, без предоставления земельных участков и установления сервитутов», Постановлением Правительства Пермского края от 22.07.2015 № 478-п «Об утверждении положения о порядке и условиях размещения объектов на землях или земельных участках, находящихся в государственной или муниципальной собственности, на территории Пермского края без предоставления земельных участков и установления сервитутов»,

**разрешает акционерному обществу «Газпром газораспределение Пермь»** (Краснокамский филиал: ИНН/КПП 5902183841/591602001, БИК 045773603, юридический адрес: г. Пермь, ул. Петропавловская, 43; почтовый адрес: 617060, Пермский край, г. Краснокамск, ул. Геофизиков, 5, тел. (34273)4-30-45, (34273)7-30-87).

**размещение объекта:** нефтепроводы и нефтепродуктопроводы диаметром DN 300 и менее, газопроводы и иные трубопроводы давлением до 1,2 Мпа, для размещения которых не требуется разрешения на строительство (газопровод для транспортировки природного газа под давлением до 0,6 Мпа включительно),

**на землях,** находящихся в государственной собственности, в кадастровых кварталах 59:26:0600507, 59:26:0600901 площадью 249 кв.м из земель населённых пунктов, согласно схеме предполагаемых к использованию земель или части земельного участка,

**способ размещения объекта** – подземный,

**на срок:** 12 месяцев – с 29.12.2020 г. по 28.12.2021 г.,

**местоположение:** Пермский край, Нытвенский городской округ, рп.Новоильинский, ул.Свердлова, у дома 52, квартира 2.

**Размещение объекта осуществлять** после получения разрешения на проведение земляных работ.

**Приложение:** Схема предполагаемых к использованию земель или части земельного участка в масштабе 1:700 в 1 экз. на 1 л.

Глава администрации городского округа




Р.М. Хаертдинов

**Схема предлагаемых к использованию земель или части земельного участка**

Объект: газопровод для транспортировки природного газа под давлением до 0,6 МПа включительно  
 Местоположение: Пермский край, Нытвенский г.о., пгт. Новоильинский, ул. Свердлова, у дома 52, Квартира 2  
 Площадь земель или части земельного участка, кв.м: 249

Категория земель: земли населенных пунктов

Вид разрешенного использования: для строительства газопровода

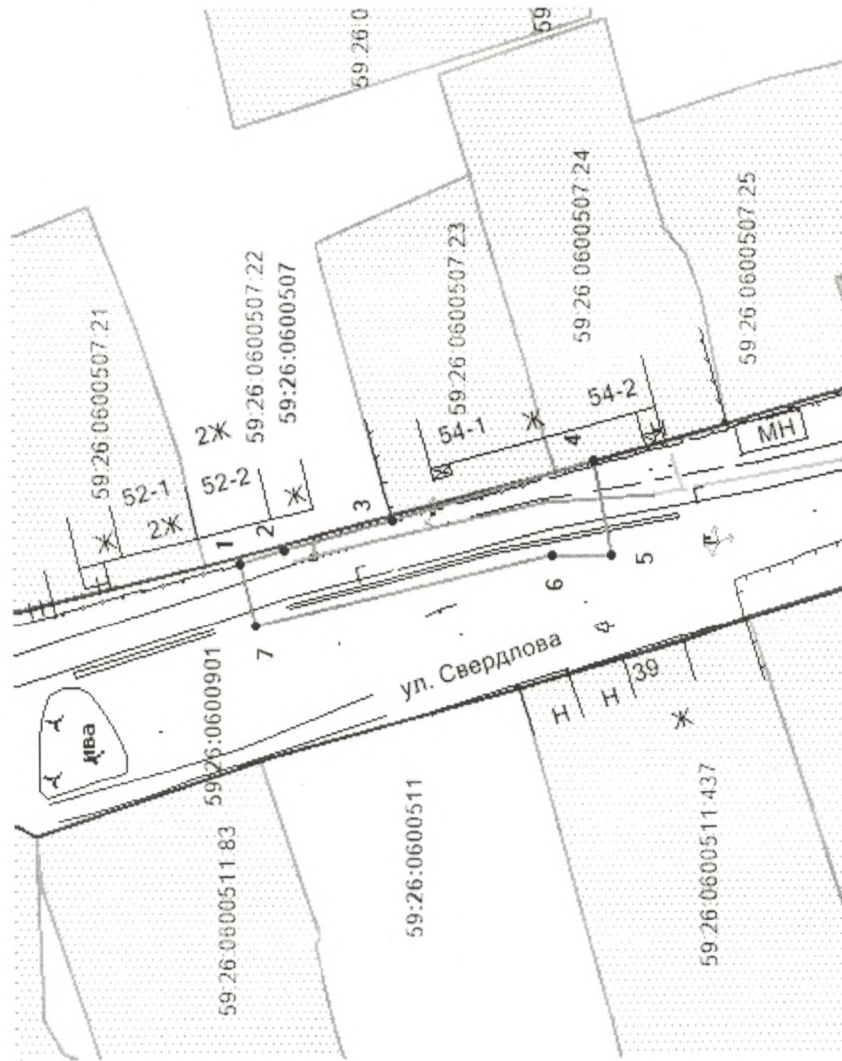

Масштаб 1:700

писание границ смежных землепользователей:

- граница участка с кадастровым № 59:26:0600507:22
- земли общего пользования

Обозначение характерных точек границ	Координаты, м (МСК-59)	
	X	Y
1	505314,02	2186899,81
2	505309,78	2186901,13
3	505299,22	2186903,93
4	505279,60	2186909,59
5	505278,11	2186900,57
6	505283,77	2186900,60
7	505312,49	2186893,93

**Условные обозначения:**

- граница предлагаемых к использованию земель;
  - граница учтенных земельных участков;
  - граница кадастрового квартала;
  - проектируемый газопровод;
  - существующий газопровод;
  - обозначение кадастрового квартала;
  - кадастровый номер земельного участка;
- 59:26:0600507  
 59:26:0600507:23

Заявитель

Кративин А.В.