

РЕШЕНИЕ
о размещении объектов № 9

г. Нытва

12.02.2021

Администрация Нытвенского городского округа, в лице главы администрации Хаертдинова Рината Менсагировича, действующего на основании Устава, зарегистрированного Главным управлением Министерства юстиции Российской Федерации по Приволжскому Федеральному округу 07.12.2005, регистрационный номер RU 595200002005001, руководствуясь пунктом 3 статьи 39.36 Земельного кодекса Российской Федерации, пунктом 2 статьи 3.3 Федерального закона от 25.10.2001 № 137-ФЗ «О введении в действие Земельного кодекса Российской Федерации», пунктом 5 Постановления Правительства Российской Федерации от 3 декабря 2014 № 1300 «Об утверждении перечня видов объектов, размещение которых может осуществляться на землях или земельных участках, находящихся в государственной или муниципальной собственности, без предоставления земельных участков и установления сервитутов», Постановлением Правительства Пермского края от 22.07.2015 № 478-п «Об утверждении положения о порядке и условиях размещения объектов на землях или земельных участках, находящихся в государственной или муниципальной собственности, на территории Пермского края без предоставления земельных участков и установления сервитутов», разрешает **открытому акционерному обществу «Межрегиональная распределительная сетевая компания Урала»**, ИНН 6671163413, ОГРН 1056604000970, юридический адрес: 620026, Свердловская область, г. Екатеринбург, ул. Мамина-Сибиряка, д. 140; почтовый адрес: 614107, г. Пермь, ул. Инженерная, 17, тел. (342)243-50-59.

размещение объекта: линии электропередачи классом напряжения до 35 кВ, а также связанные с ними трансформаторные подстанции, распределительные пункты и иное предназначенное для осуществления передачи электрической энергии оборудование, для размещения которых не требуется разрешения на строительство;

наименование объекта: реконструкция (переустройство) ВЛ 0,4кВ №2 от ТП-50366 от опоры №8/1 Пермский край, Нытвенский район, д. Постановги, ул. Советская, 14а (кад. № 59:26:1220101:374);

на землях, находящихся в государственной собственности, в кадастровом квартале 59:26:1220101 площадью 138 кв.м. из земель населённых пунктов, согласно схеме предполагаемых к использованию земель или части земельного участка,

способ размещения объекта: наземный, надземный;

на срок: бессрочно;

местоположение: Пермский край, Нытвенский городской округ, д. Постановги, ул. Советская, 14а.

Размещение объекта осуществлять после получения разрешения на проведение земляных работ.

Приложение: Схема предполагаемых к использованию земель или части земельного участка в масштабе 1:700 в 1 экз. на 1 л.

Глава администрации округа



Р.М. Хаертдинов

Схема предполагаемых к использованию земель или части земельного участка

Объект: Реконструкция (переустройство) ВЛ 0,4 кВ №2 от ТП-50366 от опоры №8/1 до опоры №8/2 Пермский край, Нытвенский район, д.Постанюги, ул.Советская, 14 а (кад.№59:26:1220101:374)


Местоположение: Пермский край, Нытвенский район, д. Постанюги, ул. Советская

Площадь земель или части земельного участка, кв.м.: 138

Категория земель: Земли населённых пунктов

Вид разрешенного использования земельного участка:

Цель использования: под объекты инженерного оборудования Электроснабжения («Реконструкция (переустройство) ВЛ 0,4 кВ №2 от ТП-50366 от опоры №8/1 до опоры №8/2 Пермский край, Нытвенский район, д.Постанюги, ул.Советская, 14 а (кад.№59:26:1220101:374)»)

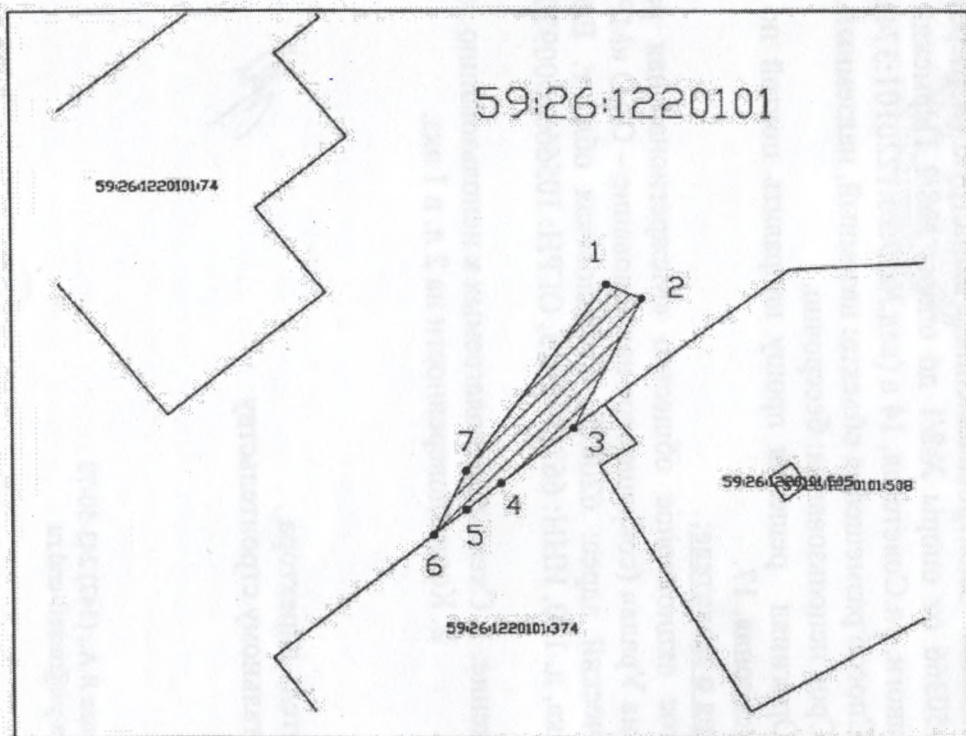

Координаты характерных точек

№	X	Y
1	551143,54	2175383,71
2	551142,01	2175387,42
3	551128,19	2175380,36
4	551122,28	2175372,85
5	551119,48	2175369,30
6	551116,83	2175365,93
7	551123,57	2175369,27
1	551143,54	2175383,71


Условные обозначения:

- предполагаемые к использованию земли
- граница земельного участка, сведения о котором внесены в ГКН
- характерные точки границы испрашиваемого земельного участка

Масштаб 1:700

Описание границ смежных землепользователей:

6-3 неразграниченный зем.участок
3-6 зем.уч.с кад.номером 59:26:1220101:374

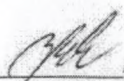Заявитель:  /Е.В. Кузнецова