

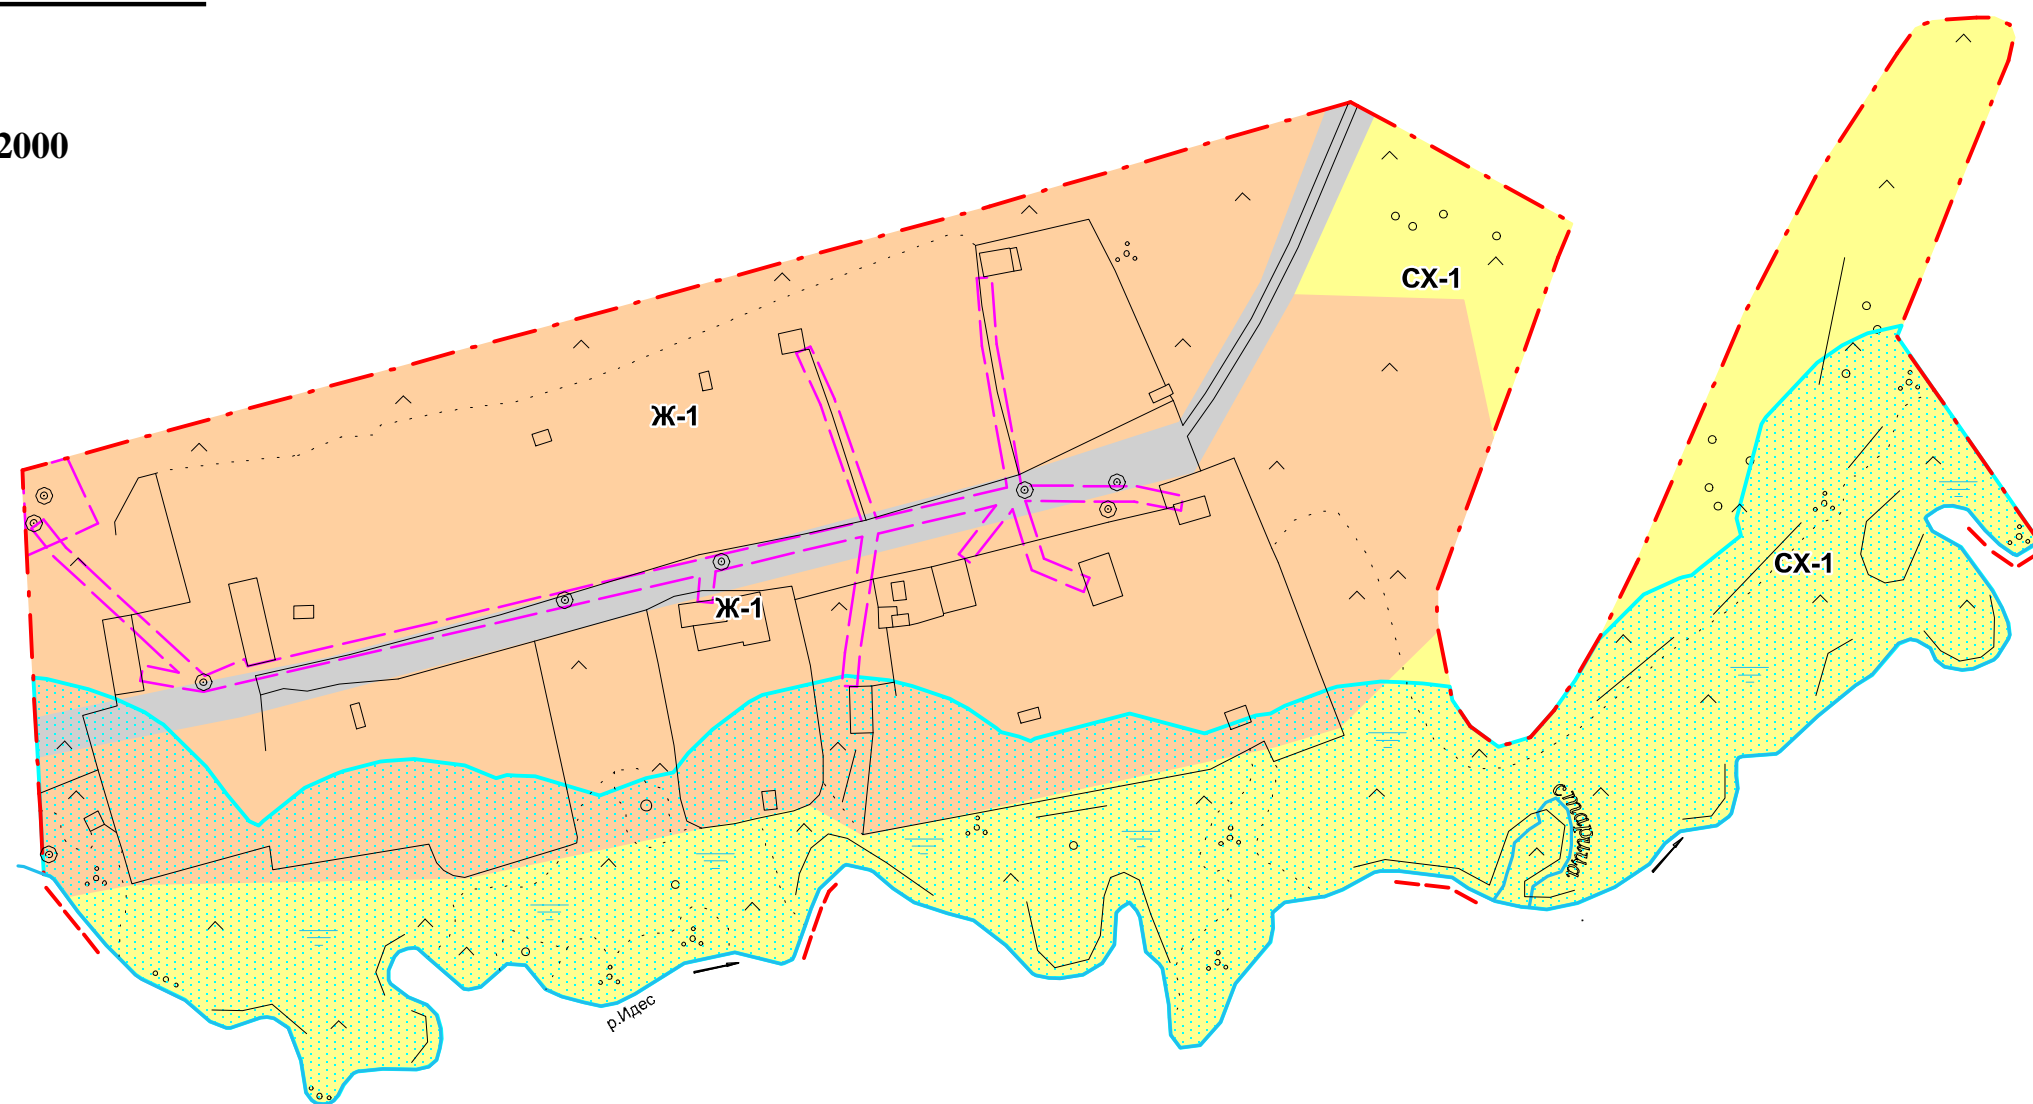


1:2000

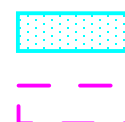

-1	
-1	
-1	

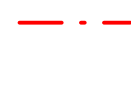

- 10 0,4

					Постановковское сельское поселение Нытвенский муниципальный район Пермский край			
Изм.	Лист	№ докум.	Подпись	Дата	Правила землепользования и застройки	Стадия	Лист	Листов
Директор	.	.				ПЗЗ	12	18
	.	.						
					Карта (схема) зон с особыми условиями использования территории	ООО "ГЕО ЛИДЕР +"		