


1:2500

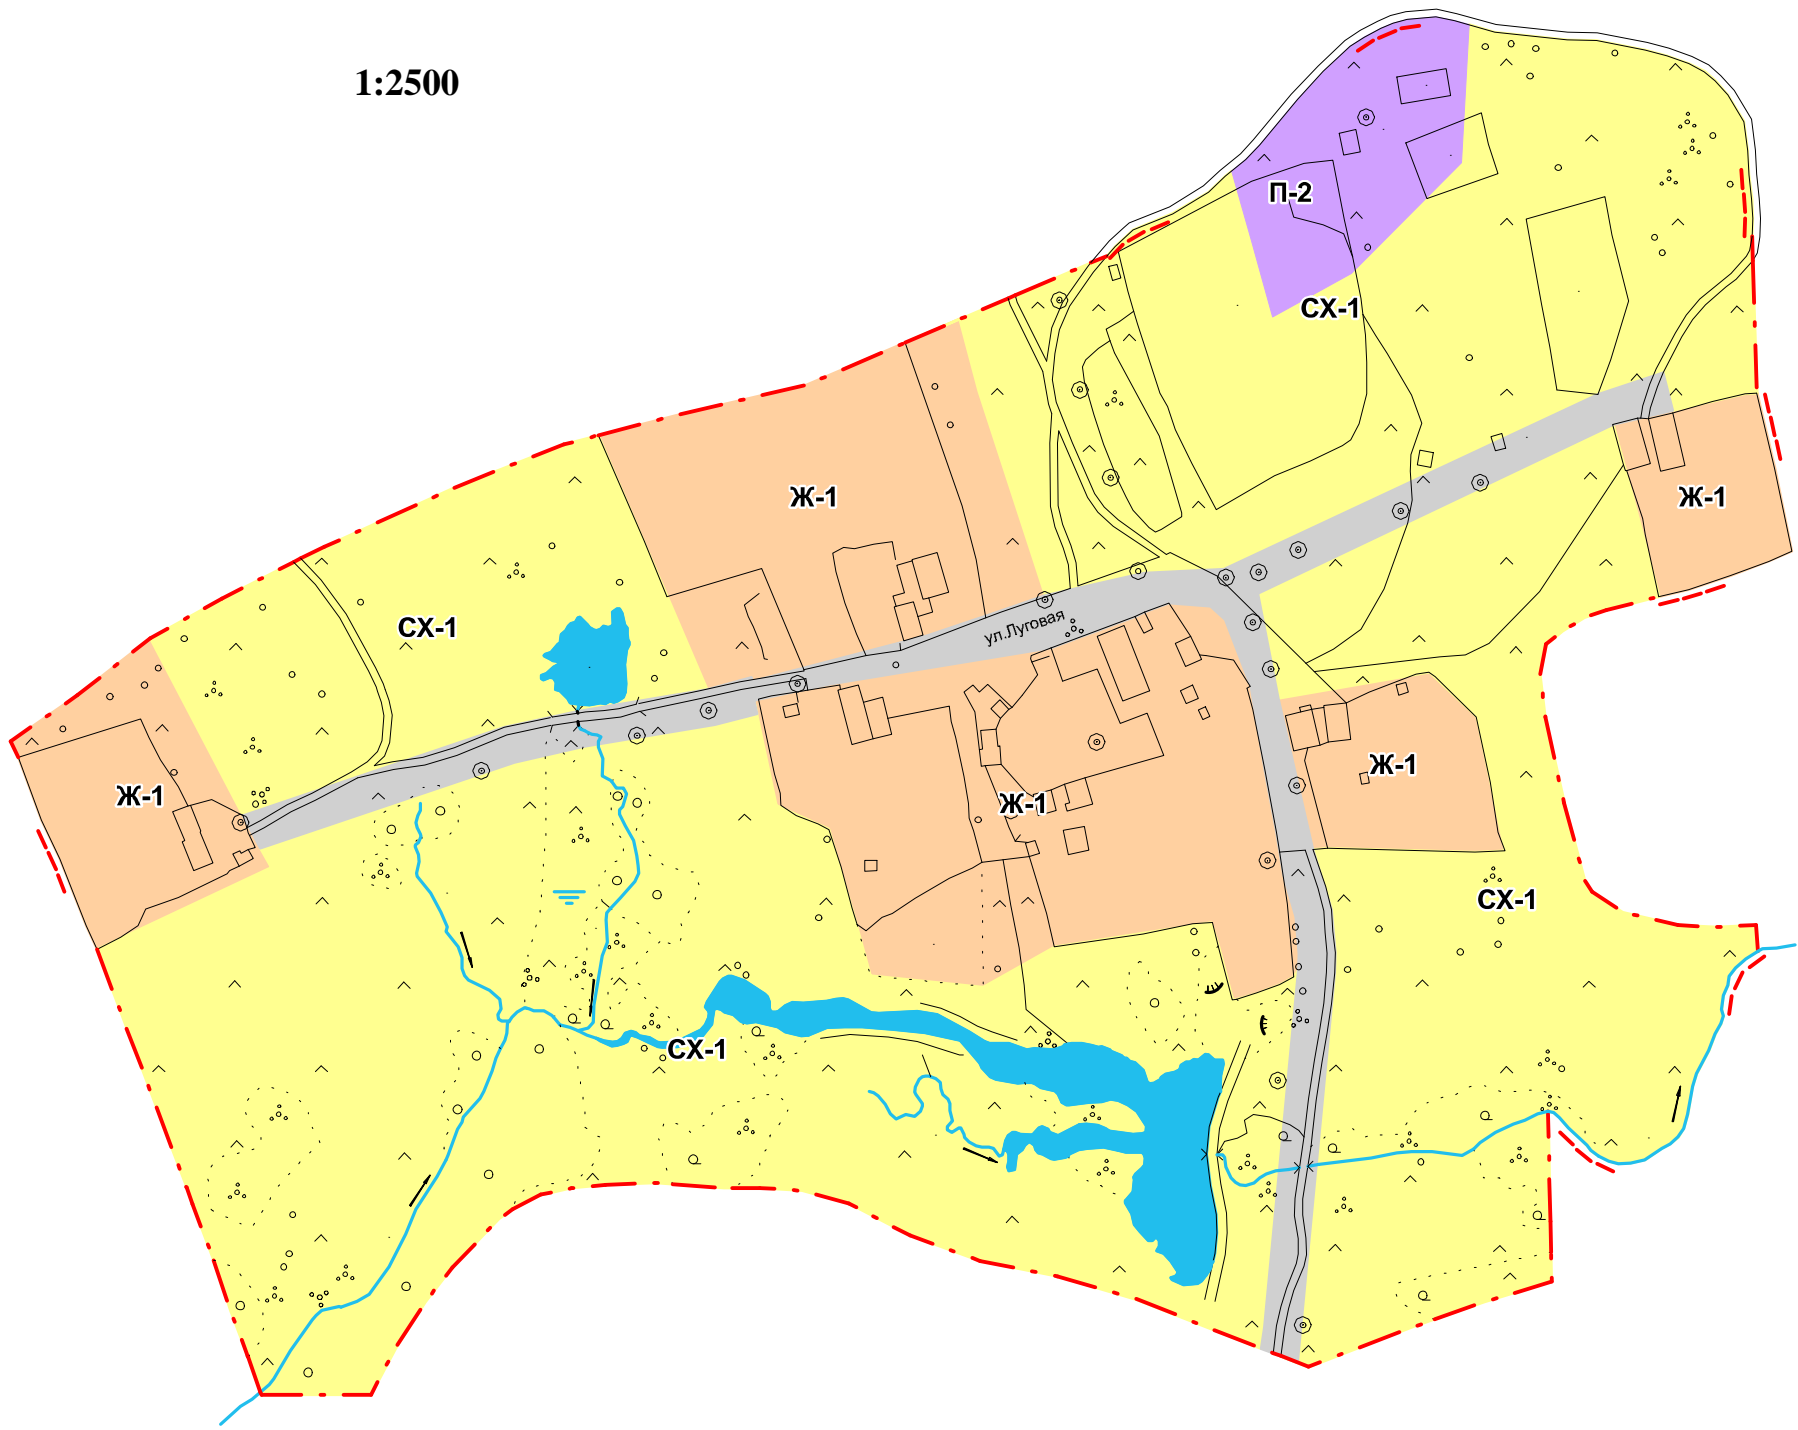

<div></div>	-1
<div></div>	-1
	,
<div></div>	-2 IV – V
<div></div>	-1



Изм.	Лист	№ докум.	Подпись	Дата	Постаноговское сельское поселение Нытвенский муниципальный район Пермский край			
Директор	.	.			Правила землепользования и застройки	Стадия	Лист	Листов
						ПЗЗ	4	18
					Карта градостроительного зонирования	ООО "ГЕО ЛИДЕР +"		