


## (



(

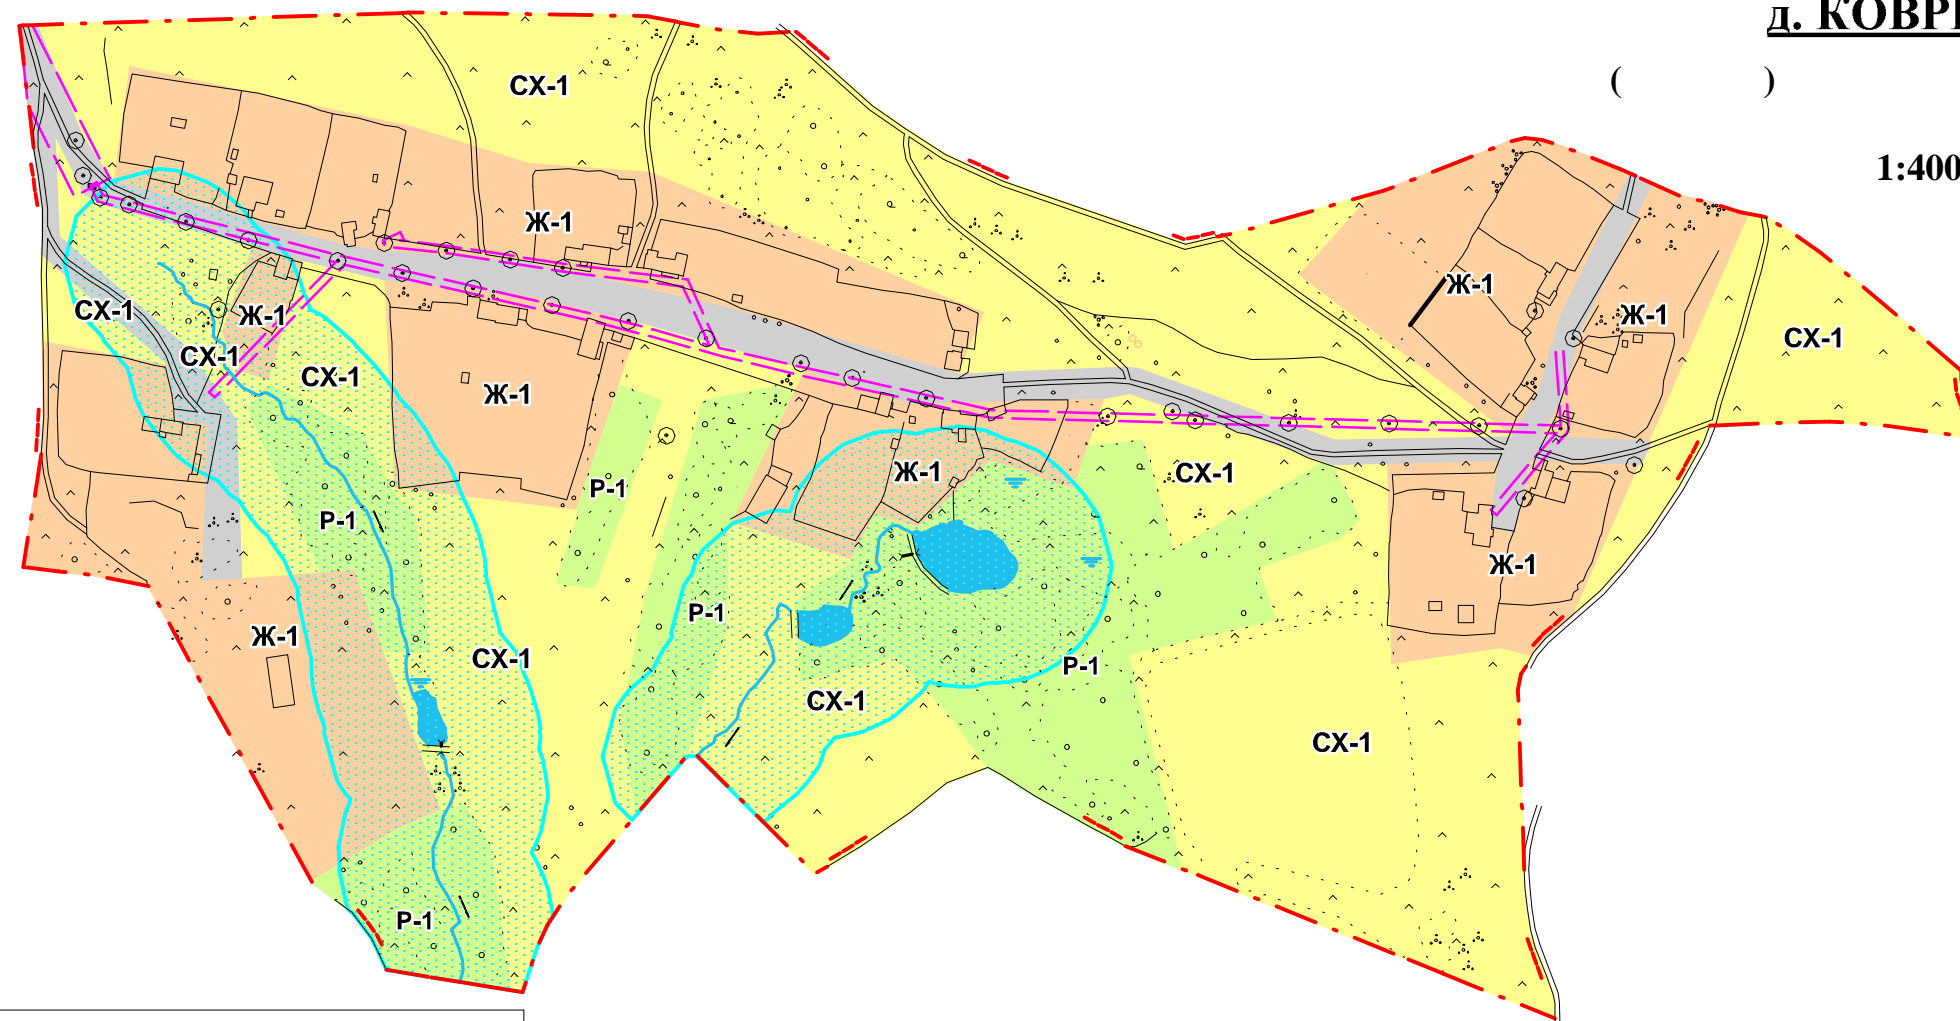

## Территориальные зоны

	Наименование
	ЖИЛЫЕ ЗОНЫ
	<b>Ж-1 ЗОНА ЗАСТРОЙКИ МАЛОЭТАЖНЫМИ ЖИЛЫМИ ДОМАМИ</b>
	ЗОНЫ СЕЛЬСКОХОЗЯЙСТВЕННОГО ИСПОЛЬЗОВАНИЯ
	<b>СХ-1 ЗОНА СЕЛЬСКОХОЗЯЙСТВЕННОГО ИСПОЛЬЗОВАНИЯ В ГРАНИЦАХ ЗЕМЕЛЬ НАСЕЛЕННЫХ ПУНКТОВ</b>
	ЗОНЫ РЕКРЕАЦИОННОГО НАЗНАЧЕНИЯ
	<b>Р-1 ЗОНА ОЗЕЛЕНЕНИЯ ОБЩЕГО ПОЛЬЗОВАНИЯ</b>
	<b>ТОП-1 ЗОНЫ ОБЩЕГО ПОЛЬЗОВАНИЯ</b>

- · — Граница населенного пункта  
— Водные объекты

-  Водоохранная зона,  
Прибрежная защитная полоса  
 Охранная зона ВЛ- 0,4 кВ
