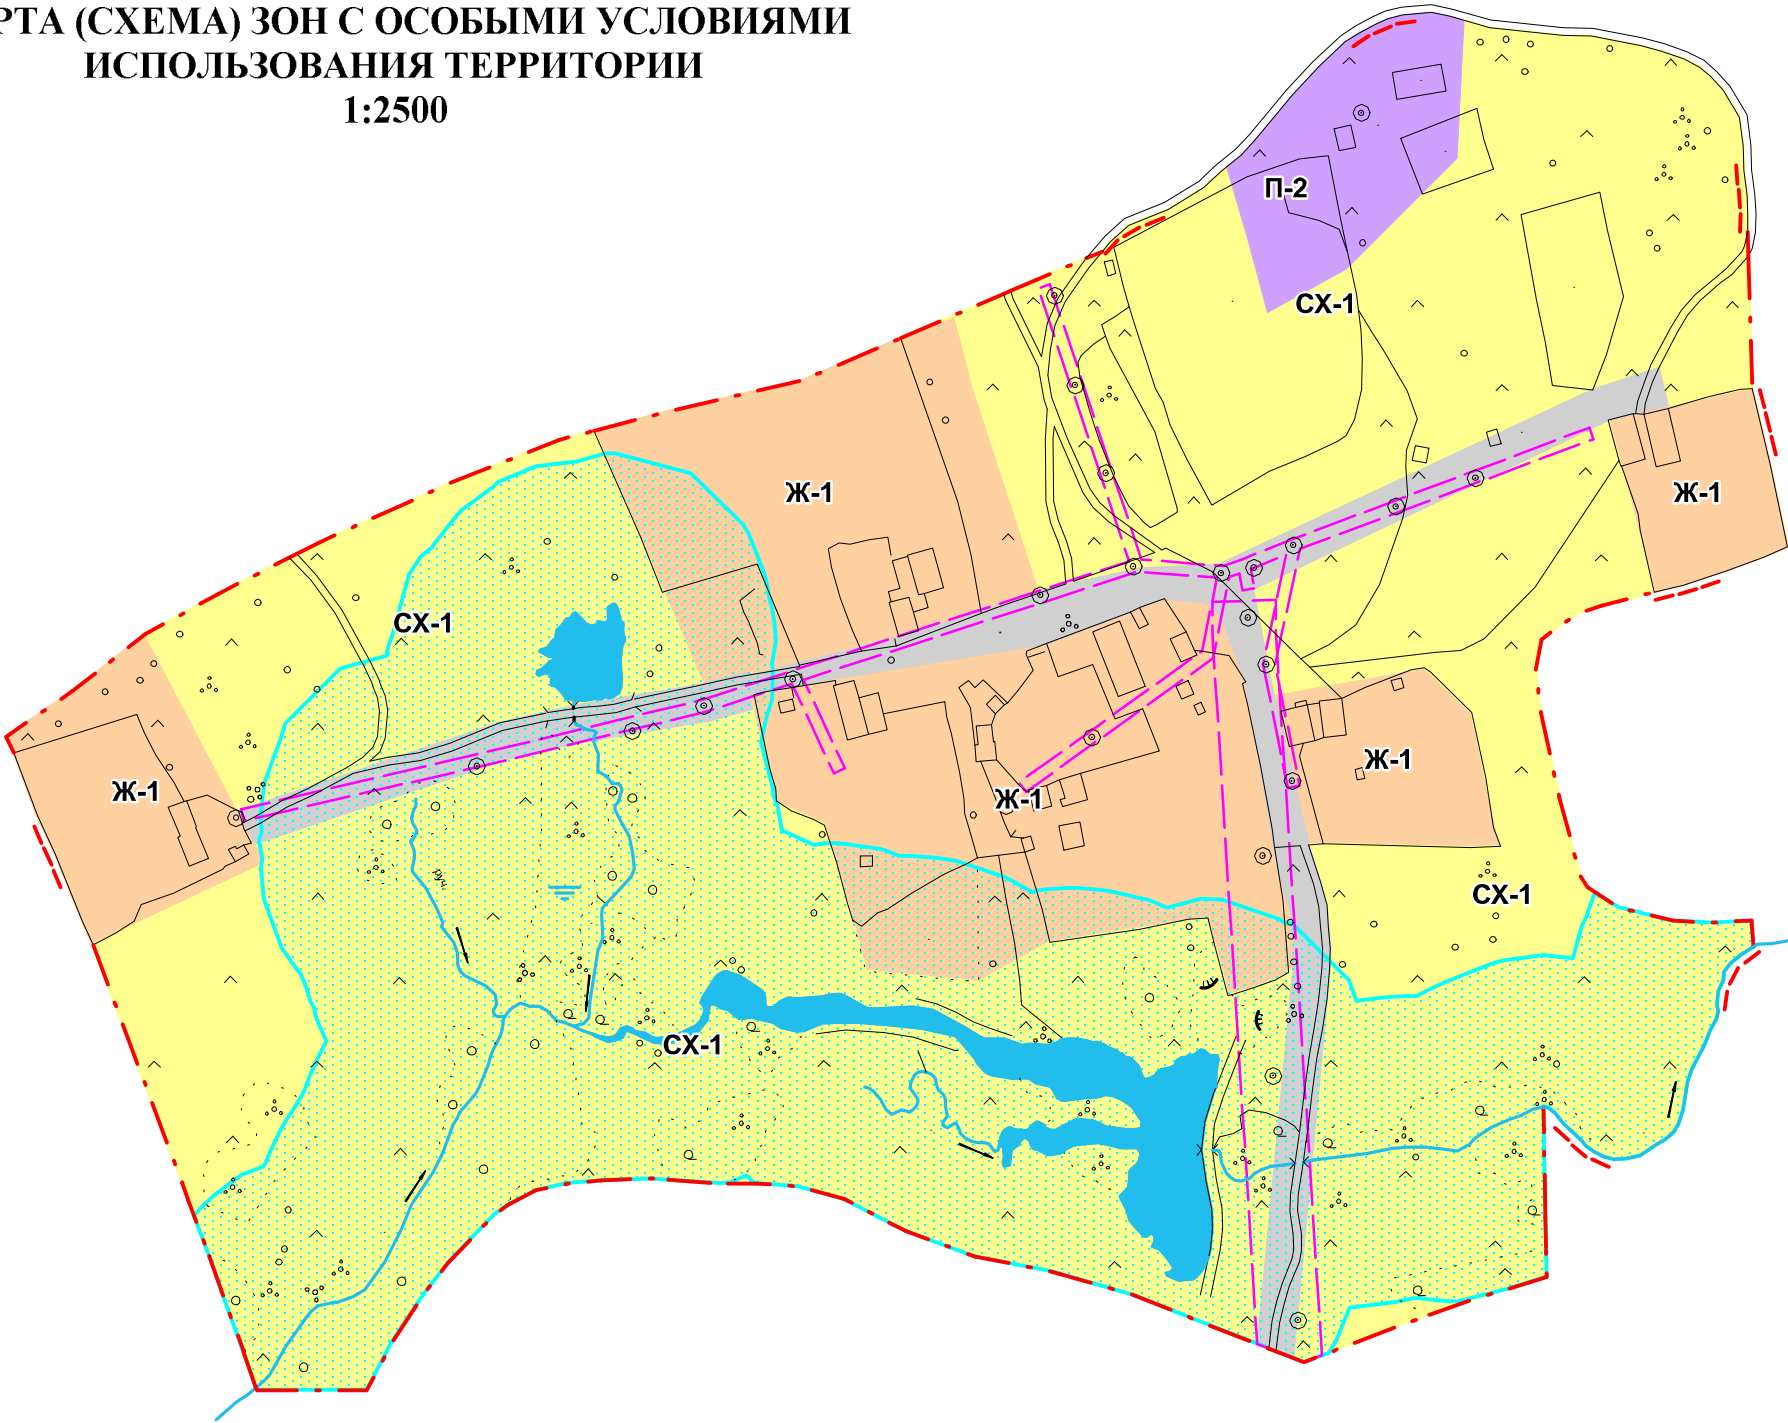

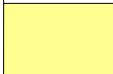


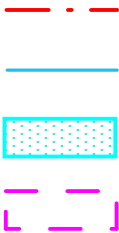


ПЕРМСКИЙ КРАЙ
НЫТВЕНСКИЙ МУНИЦИПАЛЬНЫЙ РАЙОН
ПОСТАНОГОВСКОЕ СЕЛЬСКОЕ ПОСЕЛЕНИЕ

КАРТА (СХЕМА) ЗОН С ОСОБЫМИ УСЛОВИЯМИ
ИСПОЛЬЗОВАНИЯ ТЕРРИТОРИИ
1:2500



	-1
	-1
	,
	-2 IV – V
	-1



-10 0,4

Изм.	Лист	№ докум.	Подпись	Дата	Постановское сельское поселение Нытвенский муниципальный район Пермский край			
					Правила землепользования и застройки	Стадия	Лист	Листов
Директор	А.Н.Шилоносова					ПЗЗ	4	18
Исполнитель	С.Н.Кострова							
					Карта (схема) зон с особыми условиями использования территории	ООО "ТЕО ЛИДЕР +"		