


д. КОВРИГИ

1:4000

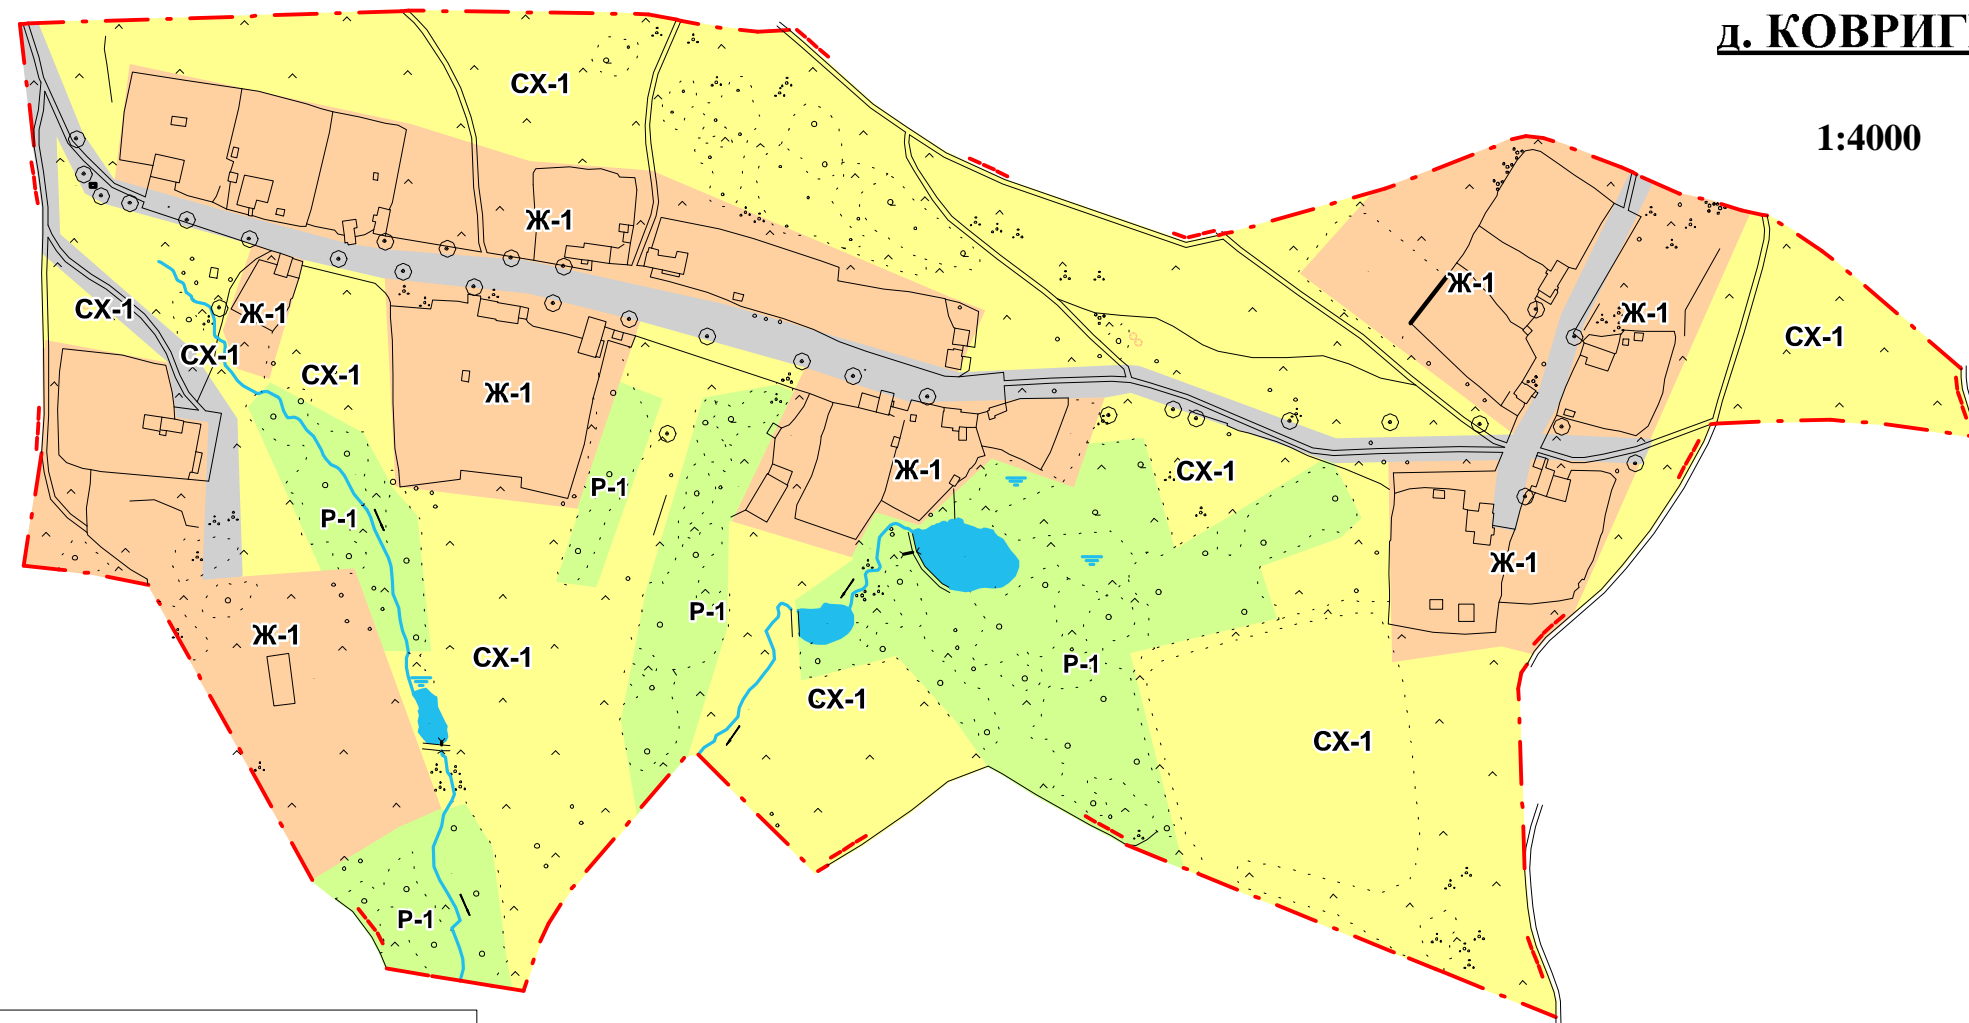

Территориальные зоны

	Наименование
	ЖИЛЫЕ ЗОНЫ
	Ж-1 ЗОНА ЗАСТРОЙКИ МАЛОЭТАЖНЫМИ ЖИЛЫМИ ДОМАМИ
	ЗОНЫ СЕЛЬСКОХОЗЯЙСТВЕННОГО ИСПОЛЬЗОВАНИЯ
	СХ-1 ЗОНА СЕЛЬСКОХОЗЯЙСТВЕННОГО ИСПОЛЬЗОВАНИЯ В ГРАНИЦАХ ЗЕМЕЛЬ НАСЕЛЕННЫХ ПУНКТОВ
	ЗОНЫ РЕКРЕАЦИОННОГО НАЗНАЧЕНИЯ
	Р-1 ЗОНА ОЗЕЛЕНЕНИЯ ОБЩЕГО ПОЛЬЗОВАНИЯ
	ТОП-1 ЗОНЫ ОБЩЕГО ПОЛЬЗОВАНИЯ

— · — Граница населенного пункта
— Водные объекты
