



1:2500

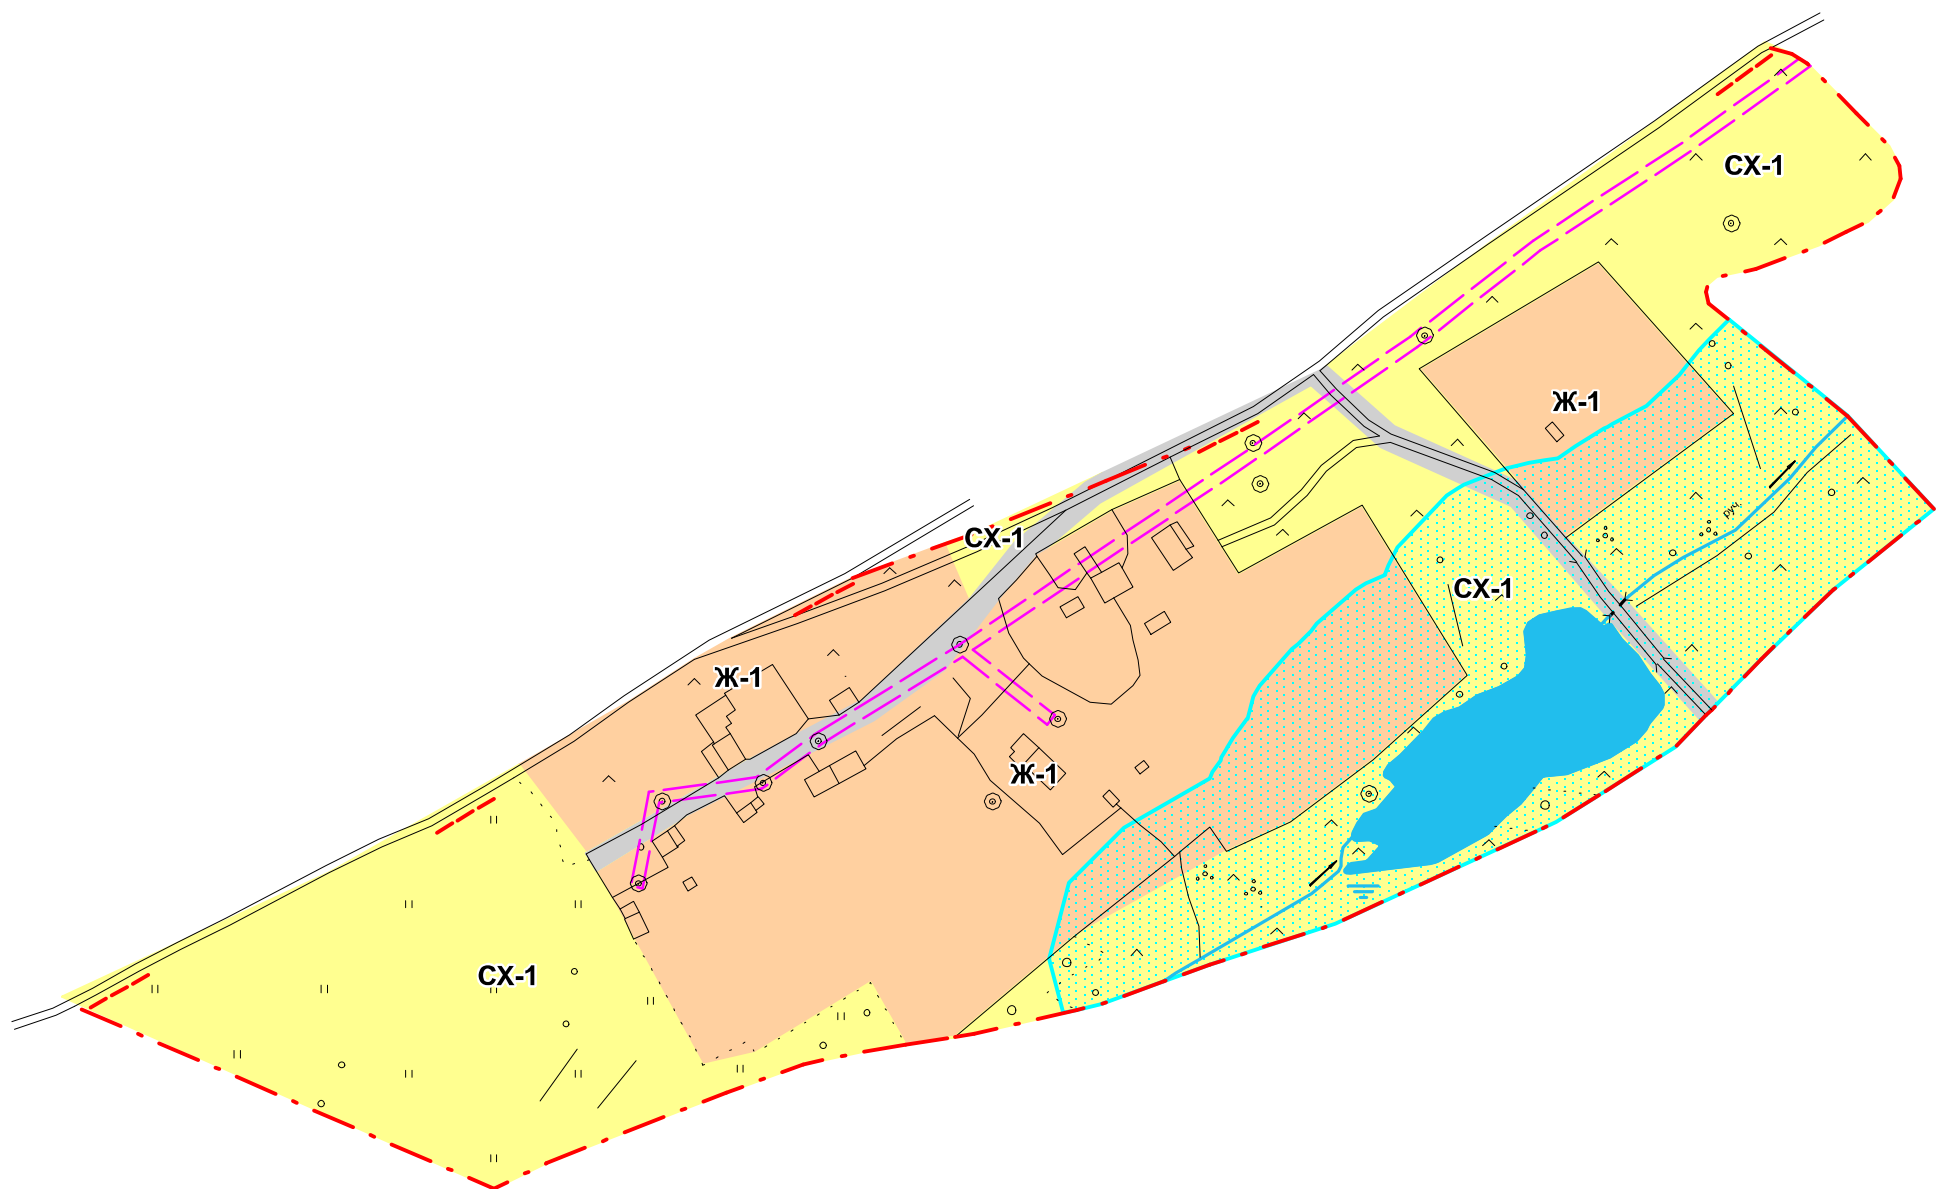

Территориальные зоны

	Ж-1 ЗОНА ЗАСТРОЙКИ МАЛОЭТАЖНЫМИ ЖИЛЫМИ ДОМАМИ
	СХ-1 ЗОНА СЕЛЬСКОХОЗЯЙСТВЕННОГО ИСПОЛЬЗОВАНИЯ В ГРАНИЦАХ ЗЕМЕЛЬ НАСЕЛЕННЫХ ПУНКТОВ
	ТОП-1 ЗОНЫ ОБЩЕГО ПОЛЬЗОВАНИЯ

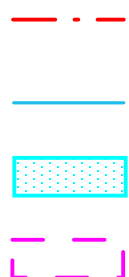

.		.				
	.	.				
		.	.			
					()	
						" +"