


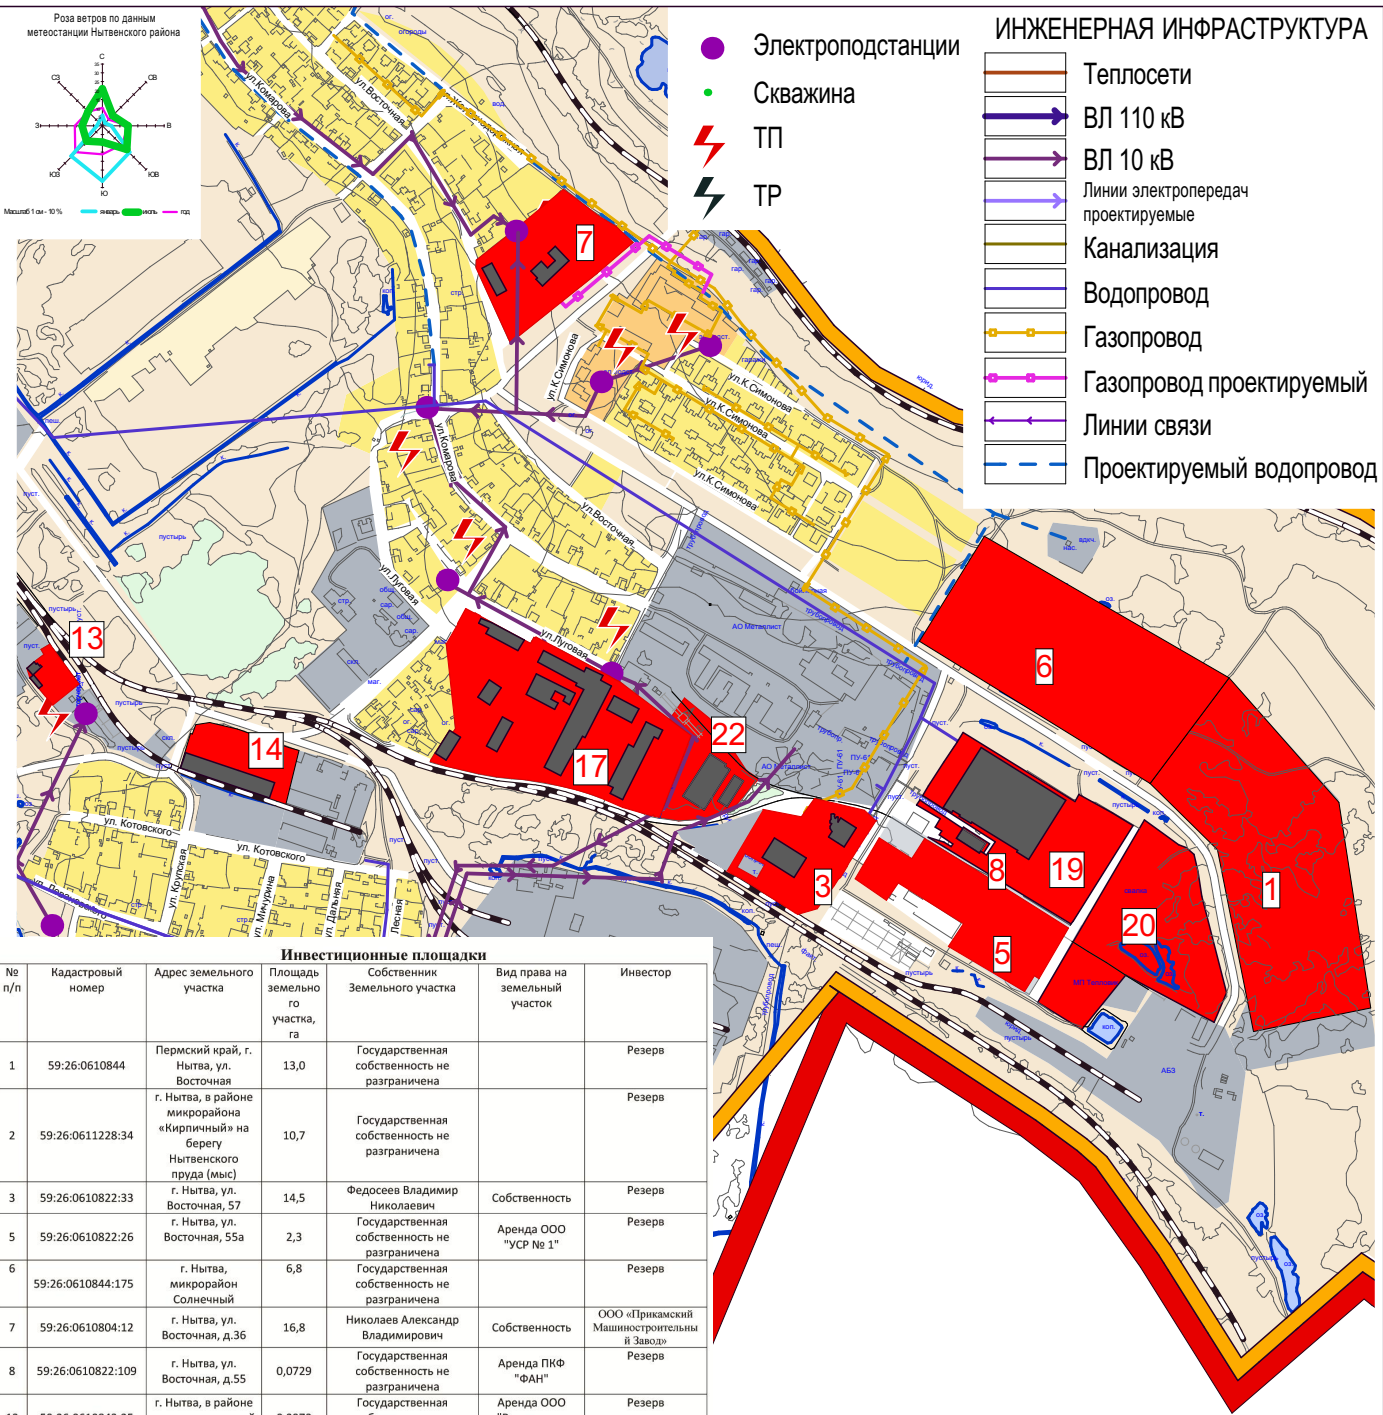

- Электростанции
- Скважина
- ⚡ ТП
- ⚡ ТР

- ### ИНЖЕНЕРНАЯ ИНФРАСТРУКТУРА
- Теплосети
 - ВЛ 110 кВ
 - ВЛ 10 кВ
 - Линии электропередач проектируемые
 - Канализация
 - Водопровод
 - Газопровод
 - Газопровод проектируемый
 - Линии связи
 - Проектируемый водопровод



Инвестиционные площадки						
№ п/п	Кадастровый номер	Адрес земельного участка	Площадь земельного участка, га	Собственник земельного участка	Вид права на земельный участок	Инвестор
1	59:26:0610844	Пермский край, г. Нытва, ул. Восточная	13,0	Государственная собственность не разграничена		Резерв
2	59:26:0611228:34	г. Нытва, в районе микрорайона «Кирпичный» на берегу Нытвенского пруда (мыс)	10,7	Государственная собственность не разграничена		Резерв
3	59:26:0610822:33	г. Нытва, ул. Восточная, 57	14,5	Федосеев Владимир Николаевич	Собственность	Резерв
5	59:26:0610822:26	г. Нытва, ул. Восточная, 55а	2,3	Государственная собственность не разграничена	Аренда ООО "УСР № 1"	Резерв
6	59:26:0610844:175	г. Нытва, микрорайон Солнечный	6,8	Государственная собственность не разграничена		Резерв
7	59:26:0610804:12	г. Нытва, ул. Восточная, д.36	16,8	Николаев Александр Владимирович	Собственность	ООО «Прикамский Машиностроительный Завод» Резерв
8	59:26:0610822:109	г. Нытва, ул. Восточная, д.55	0,0729	Государственная собственность не разграничена	Аренда ПКФ «ФАН»	Резерв
13	59:26:0610843:25	г. Нытва, в районе железнодорожной станции	0,2970	Государственная собственность не разграничена	Аренда ООО "Вторчермет НЛМК Пермь"	Резерв
14	59:26:0610825:10	г. Нытва, ул. Луговая, строение 16 «в»	1,17	Гамидов Рамин Рашид оглы	Собственность	Резерв
17	59:26:0610821:14	г. Нытва, ул. Луговая, стр. 26	4,1646	Общероссийская общественная организация инвалидов "Всероссийское Ордена Трудового Красного Знамени общество слепых"	Аренда ООО "Уральская Фурнитура"	ООО «Гарма»
19	59:26:0610822:25	г. Нытва, ул. Восточная, 55а	3,4	Государственная собственность не разграничена	Аренда ООО "УСР № 1"	Резерв
20	59:26:0000000:8216	Г. Нытва, ул. Восточная, 59	3,52	Государственная собственность не разграничена		ООО "НПП СИНТЕЗ"
22	59:26:0610821:15	Г. Нытва, ул. Луговая, 35	2,3	ЗАО "Минин"	Собственность	ООО «Стройдеталькомплект»

Территория инвестиционной площадки

6 Номер инвестиционной площадки

Масштаб 1:10000

04-ГП-2018

Пермский край, Нытвенский район, Нытвенское городское поселение.

Изм.	Кол.уч.	Лист	№ док.	Подпись	Дата
				<i>Фатыхов</i>	
				<i>Лещев</i>	

Схема инвестиционных площадок

Стадия	Лист	Листов
ГП		

Инвестиционные площадки №1, 3, 5, 6, 7, 8, 13, 14, 17, 19, 20, 22

ООО "ПСК "АФ-ПРОЕКТ"