



Роза ветров по данным метеостанции Нытвенского района

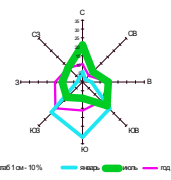

Масштаб 1 см - 10%

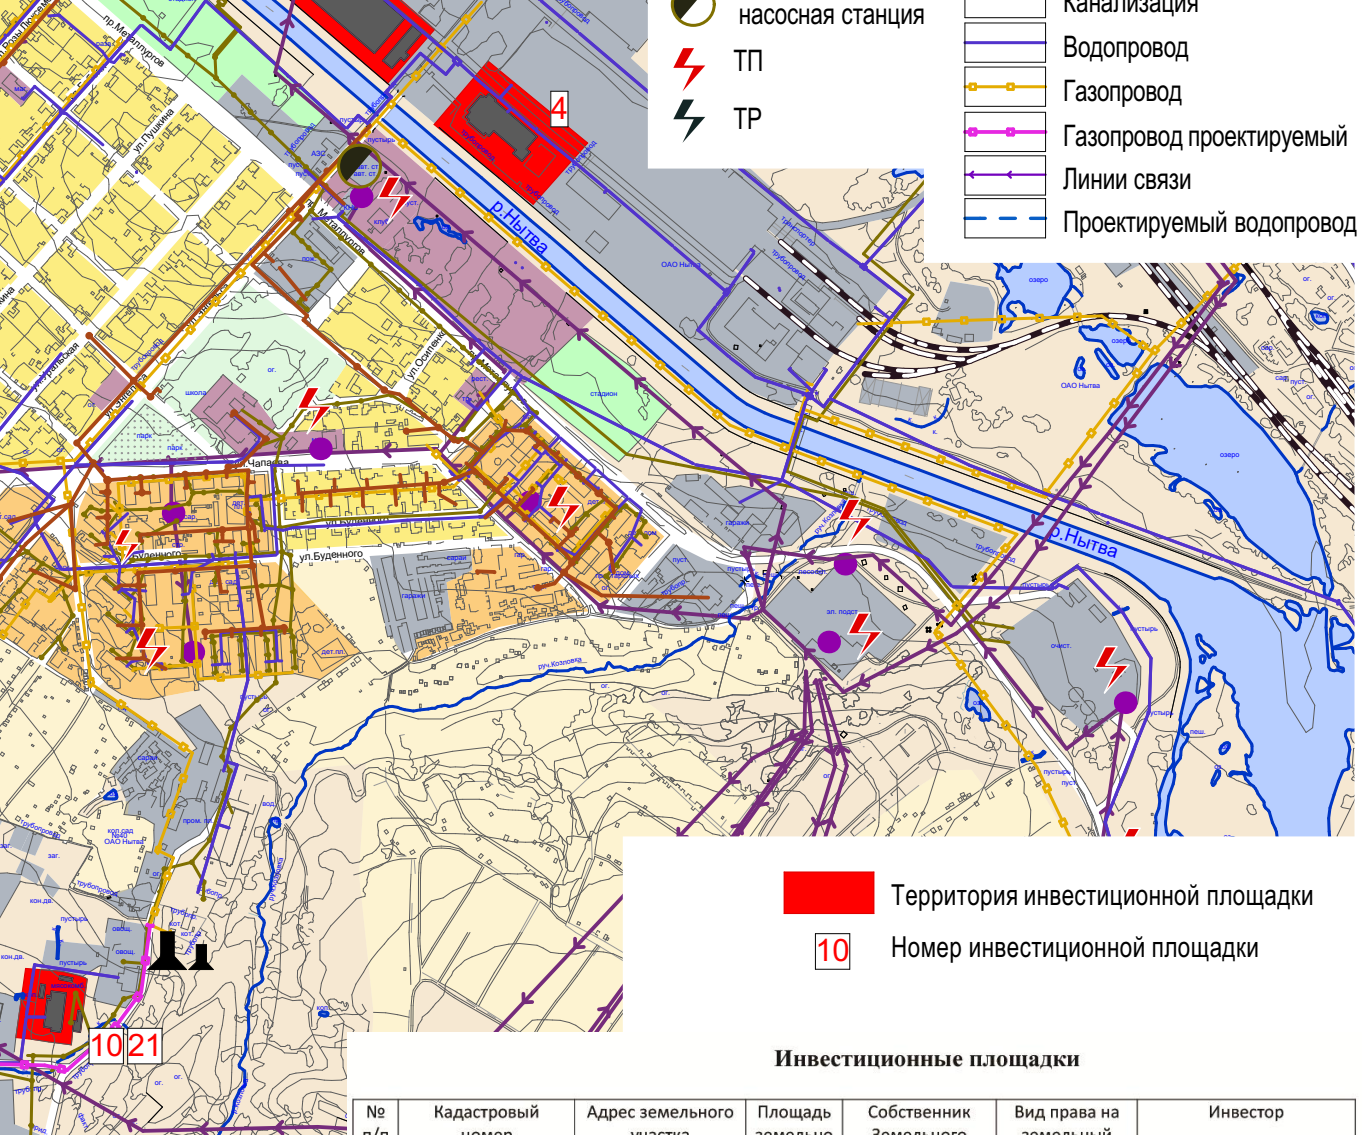

ИНЖЕНЕРНАЯ ИНФРАСТРУКТУРА

- Электростанции
- Котельная
- Скважина
- Канализационная насосная станция
- ТП
- ТР
- Теплосети
- ВЛ 110 кВ
- ВЛ 10 кВ
- Линии электропередач проектируемые
- Канализация
- Водопровод
- Газопровод
- Газопровод проектируемый
- Линии связи
- Проектируемый водопровод

- Территория инвестиционной площадки
- Номер инвестиционной площадки

Инвестиционные площадки

№ п/п	Кадастровый номер	Адрес земельного участка	Площадь земельного участка, га	Собственник земельного участка	Вид права на земельный участок	Инвестор
4	59:26:0610102:1	г. Нытва, ул. К. Маркса, д.71	57,4	Российская Федерация	Аренда ОАО "Нытва"	ООО "Лаборатория новых технологий"
10	59:26:0611068:2	г. Нытва, ул. Буденного, д.35а	0,24	Департамент земельных отношений администрации г. Перми	Аренда ОАО "Нытва"	Резерв
11	59:26:0610102:3	г. Нытва, ул. К. Маркса, д.71а	0,1750	Российская Федерация		ООО ПКФ «ИНКОР»
21	59:26:0611071:17	Г. Нытва, в районе "Юбилейный"	0,7017	ООО "Нытвенский Мясокомбинат"	Собственность	ООО "Нытвенский Мясокомбинат"

Масштаб 1:10000

						04-ГП-2018		
						Пермский край, Нытвенский район, Нытвенское городское поселение.		
Изм.	Кол.уч.	Лист	№ док.	Подпись	Дата			
						Схема инвестиционных площадок		
						Стадия	Лист	Листов
						ГП		
						ООО "ПСК "АФ-ПРОЕКТ"		
						Инвестиционные площадки №4, 10,11, 21		

Директор
ГИП

Фатыхов
Лещев

Сво
Лещев