
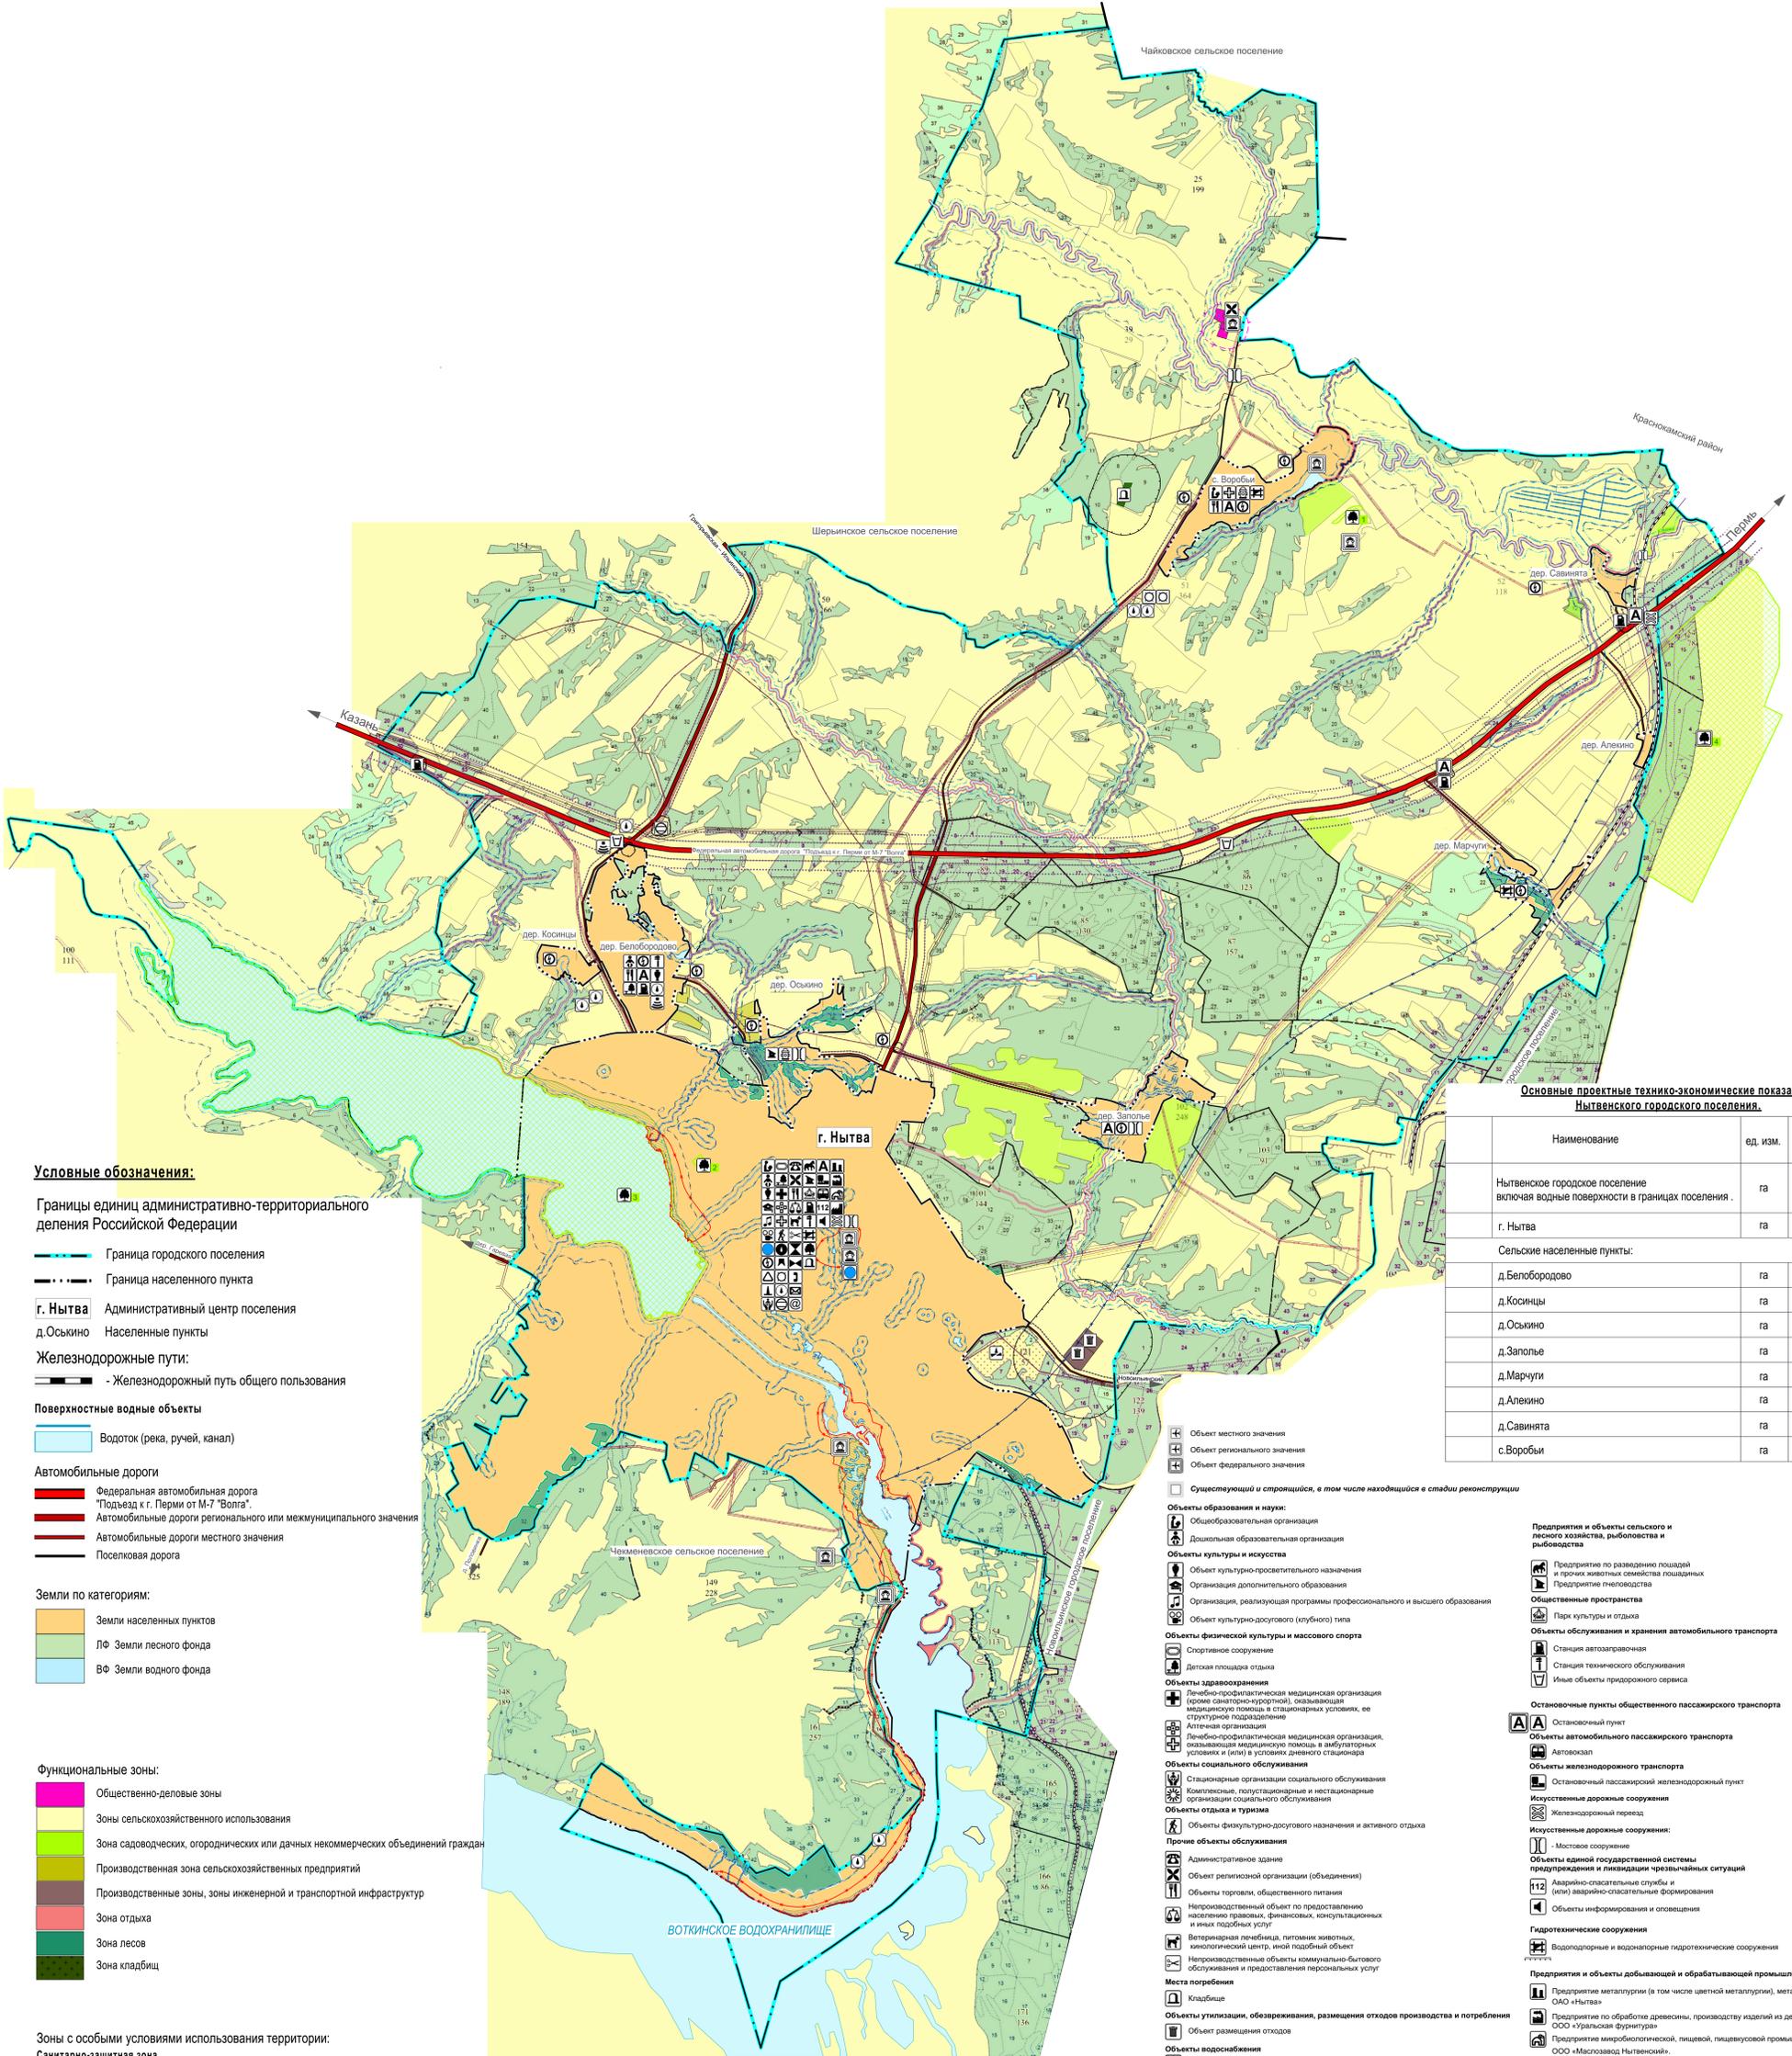


ГЕНЕРАЛЬНЫЙ ПЛАН Пермский край, Нытвенский район, Нытвенское городское поселение.

Карта 01. Современное использование территории

Роза ветров по данным
метеостанции Нытвенского района

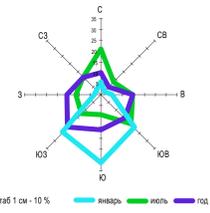

Условные обозначения:

Границы единиц административно-территориального деления Российской Федерации

Граница городского поселения
Граница населенного пункта

г. Нытва Административный центр поселения
д.Оськино Населенные пункты

Железнодорожные пути:
Железнодорожный путь общего пользования

Поверхностные водные объекты
Водоток (река, ручей, канал)

Автомобильные дороги
Федеральная автомобильная дорога "Подъезд к г. Перми от М-7 "Волга".
Автомобильные дороги регионального или межмуниципального значения
Автомобильные дороги местного значения
Поселковая дорога

Земли по категориям:
Земли населенных пунктов
ЛФ Земли лесного фонда
ВФ Земли водного фонда

Функциональные зоны:
Общественно-деловые зоны
Зоны сельскохозяйственного использования
Зона садоводческих, огороднических или дачных некоммерческих объединений граждан
Производственная зона сельскохозяйственных предприятий
Производственные зоны, зоны инженерной и транспортной инфраструктур
Зона отдыха
Зона лесов
Зона кладбищ

Зоны с особыми условиями использования территории:
Санитарно-защитная зона
Санитарно-защитная зона предприятий, сооружений и иных объектов
Охранная зона транспортных коммуникаций
Охранная зона железнодорожных путей
Иные зоны с особыми условиями использования
Охранная зона железнодорожных путей
Охранная зона инженерных коммуникаций
Охранная зона газопроводов и систем газоснабжения
Охранная зона объектов электросетевого хозяйства (вдоль линий электропередачи, вокруг подстанций)
Охранная зона линий и сооружений связи
Водоохранные зоны
Водоохранная зона
Прибрежные защитные полосы
Прибрежная защитная полоса
Береговые полосы
Береговая полоса

Объекты культурного наследия (ОКН)
Памятник истории и культуры (Объект регионального значения)
Памятник археологии (Объект федерального значения)
Особо охраняемые природные территории
Местного значения:
Ильинская роща у с. Воробьи
Нытвенская дубовая роща
Нытвенский пруд
Регионального значения:
Территория охраняемого ландшафта
Марчуговское и Нытвенское болота
Охрана окружающей среды
Территории зеленого фонда городских и сельских поселений
Зеленая зона (ЛФ в границе населенного пункта)

Электрические подстанции
Электрическая подстанция 110 кВ
Трансформаторная подстанция
Линии электропередачи (ЛЭП)
Линии электропередачи 220 кВ
Линии электропередачи 10 кВ
Линии электропередачи до 6 кВ
Объекты добычи и транспортировки газа
Газораспределительная станция (ГРС)
Распределительные трубопроводы для транспортировки газа
Газопровод распределительный высокого давления
Газопровод распределительный низкого давления
Магистральные трубопроводы для транспортировки жидких и газообразных углеводородов
Магистральный газопровод
Объекты теплоснабжения
Источник тепловой энергии

Объект местного значения
Объект регионального значения
Объект федерального значения
Существующий и строящийся, в том числе находящийся в стадии реконструкции
Объекты образования и науки:
Общественная организация
Дополнительная образовательная организация
Объекты культуры и искусства
Объект культурно-просветительного назначения
Организация дополнительного образования
Организация, реализующая программы профессионального и высшего образования
Объект культурно-досугового (клубного) типа
Объекты физической культуры и массового спорта
Спортивное сооружение
Детская площадка отдыха
Объекты здравоохранения
Лечебно-профилактическая медицинская организация (кроме санаторно-курортной), оказывающая медицинскую помощь в амбулаторных условиях, ее структурное подразделение
Алкогольная организация
Лечебно-профилактическая медицинская организация, оказывающая медицинскую помощь в амбулаторных условиях и (или) в условиях дневного стационара
Объекты социального обслуживания
Стационарные организации социального обслуживания
Комплексные, полустационарные и нестационарные организации социального обслуживания
Объекты отдыха и туризма
Объекты физкультурно-досугового назначения и активного отдыха
Прочие объекты обслуживания
Административное здание
Объект религиозной организации (объединения)
Объекты торговли, общественного питания
Непроизводственный объект по предоставлению населению правовых, финансовых, консультационных и иных подобных услуг
Ветеринарная лечебница, питомник животных, зоологический центр, иной подобный объект
Непроизводственные объекты коммунально-бытового обслуживания и предоставления персональных услуг
Места погребения
Кладбище
Объекты утилизации, обезвреживания, размещения отходов производства и потребления
Объект размещения отходов
Объекты водоснабжения
Водоабор
Насосная станция
Водонапорная башня
Артезианская скважина
Резервуар
Объекты водоотведения
Канализационная насосная станция (КНС)
Очистные сооружения (КОС)
Объекты связи
Автоматическая телефонная станция
Объекты почтовой связи
Пункт коллективного доступа
Базовая станция
Сети электросвязи
Линия связи

Основные проектные технико-экономические показатели Нытвенского городского поселения.

Наименование	ед. изм.	Площадь
Нытвенское городское поселение включая водные поверхности в границах поселения	га	14 330,05
г. Нытва	га	2539,76
Сельские населенные пункты:		
д.Белобородово	га	128,97
д.Косинцы	га	18,81
д.Оськино	га	77,76
д.Заполье	га	66,24
д.Марчуги	га	32,96
д.Алекино	га	4,3
д.Савинята	га	14,27
с.Воробьи	га	95,17

Предприятия и объекты сельского и лесного хозяйства, рыболовства и рыбоводства
Предприятие по разведению лошадей и прочих животных семейства лошадиных
Предприятие животноводства
Общественные пространства
Парк культуры и отдыха
Объекты обслуживания и хранения автомобильного транспорта
Станция автозаправочная
Станция технического обслуживания
Иные объекты придорожного сервиса
Остановочные пункты общественного пассажирского транспорта
А Остановочный пункт
Объекты автомобильного пассажирского транспорта
А Автовокзал
Объекты железнодорожного транспорта
Остановочный пассажирский железнодорожный пункт
Искусственные дорожные сооружения
Железнодорожный переход
Искусственные дорожные сооружения:
Мостовое сооружение
Объекты единой государственной системы предупреждения и ликвидации чрезвычайных ситуаций
Аварийно-спасательные службы и (или) аварийно-спасательные формирования
Объекты информирования и оповещения
Гидротехнические сооружения
Водоподпорные и водонапорные гидротехнические сооружения
Предприятия и объекты добывающей и обрабатывающей промышленности
Предприятие металлургии (в том числе цветной металлургии), металлообработки
ОАО «Нытва»
Предприятие по обработке древесины, производству изделий из дерева
ООО «Ирбиская фуражера»
Предприятие микроэкономической, пищевой, пищевой промышленности
ООО «Маслозавод Нытвенский»
ООО «Нытвенский мясокомбинат»
Месторождения неметаллических полезных ископаемых
Месторождения

Изм.		Лист № док.		Подпись		Дата		016-ГП-2019	
Пермский край, Нытвенский район, Нытвенское городское поселение.									
Генеральный план									
Карта 01. Современное использование территории.									
ГАП	Фельхов	Лещев	Лещев	Лещев	Лещев	Лещев	Лещев	Лещев	Лещев
Стдия	Лист	Лист	Лист	Лист	Лист	Лист	Лист	Лист	Лист
ГП	1	1	1	1	1	1	1	1	1
ООО «ПСК»-ПРОЕКТ									