


Пермский край,
Нытвенский район,
Нытвенское

городское поселение.
Правила землепользования и застройки
Статья 44

Карта градостроительного зонирования и зон с особыми условиями использования территории:
д. Марчуги, д. Алекино. М 1:10000

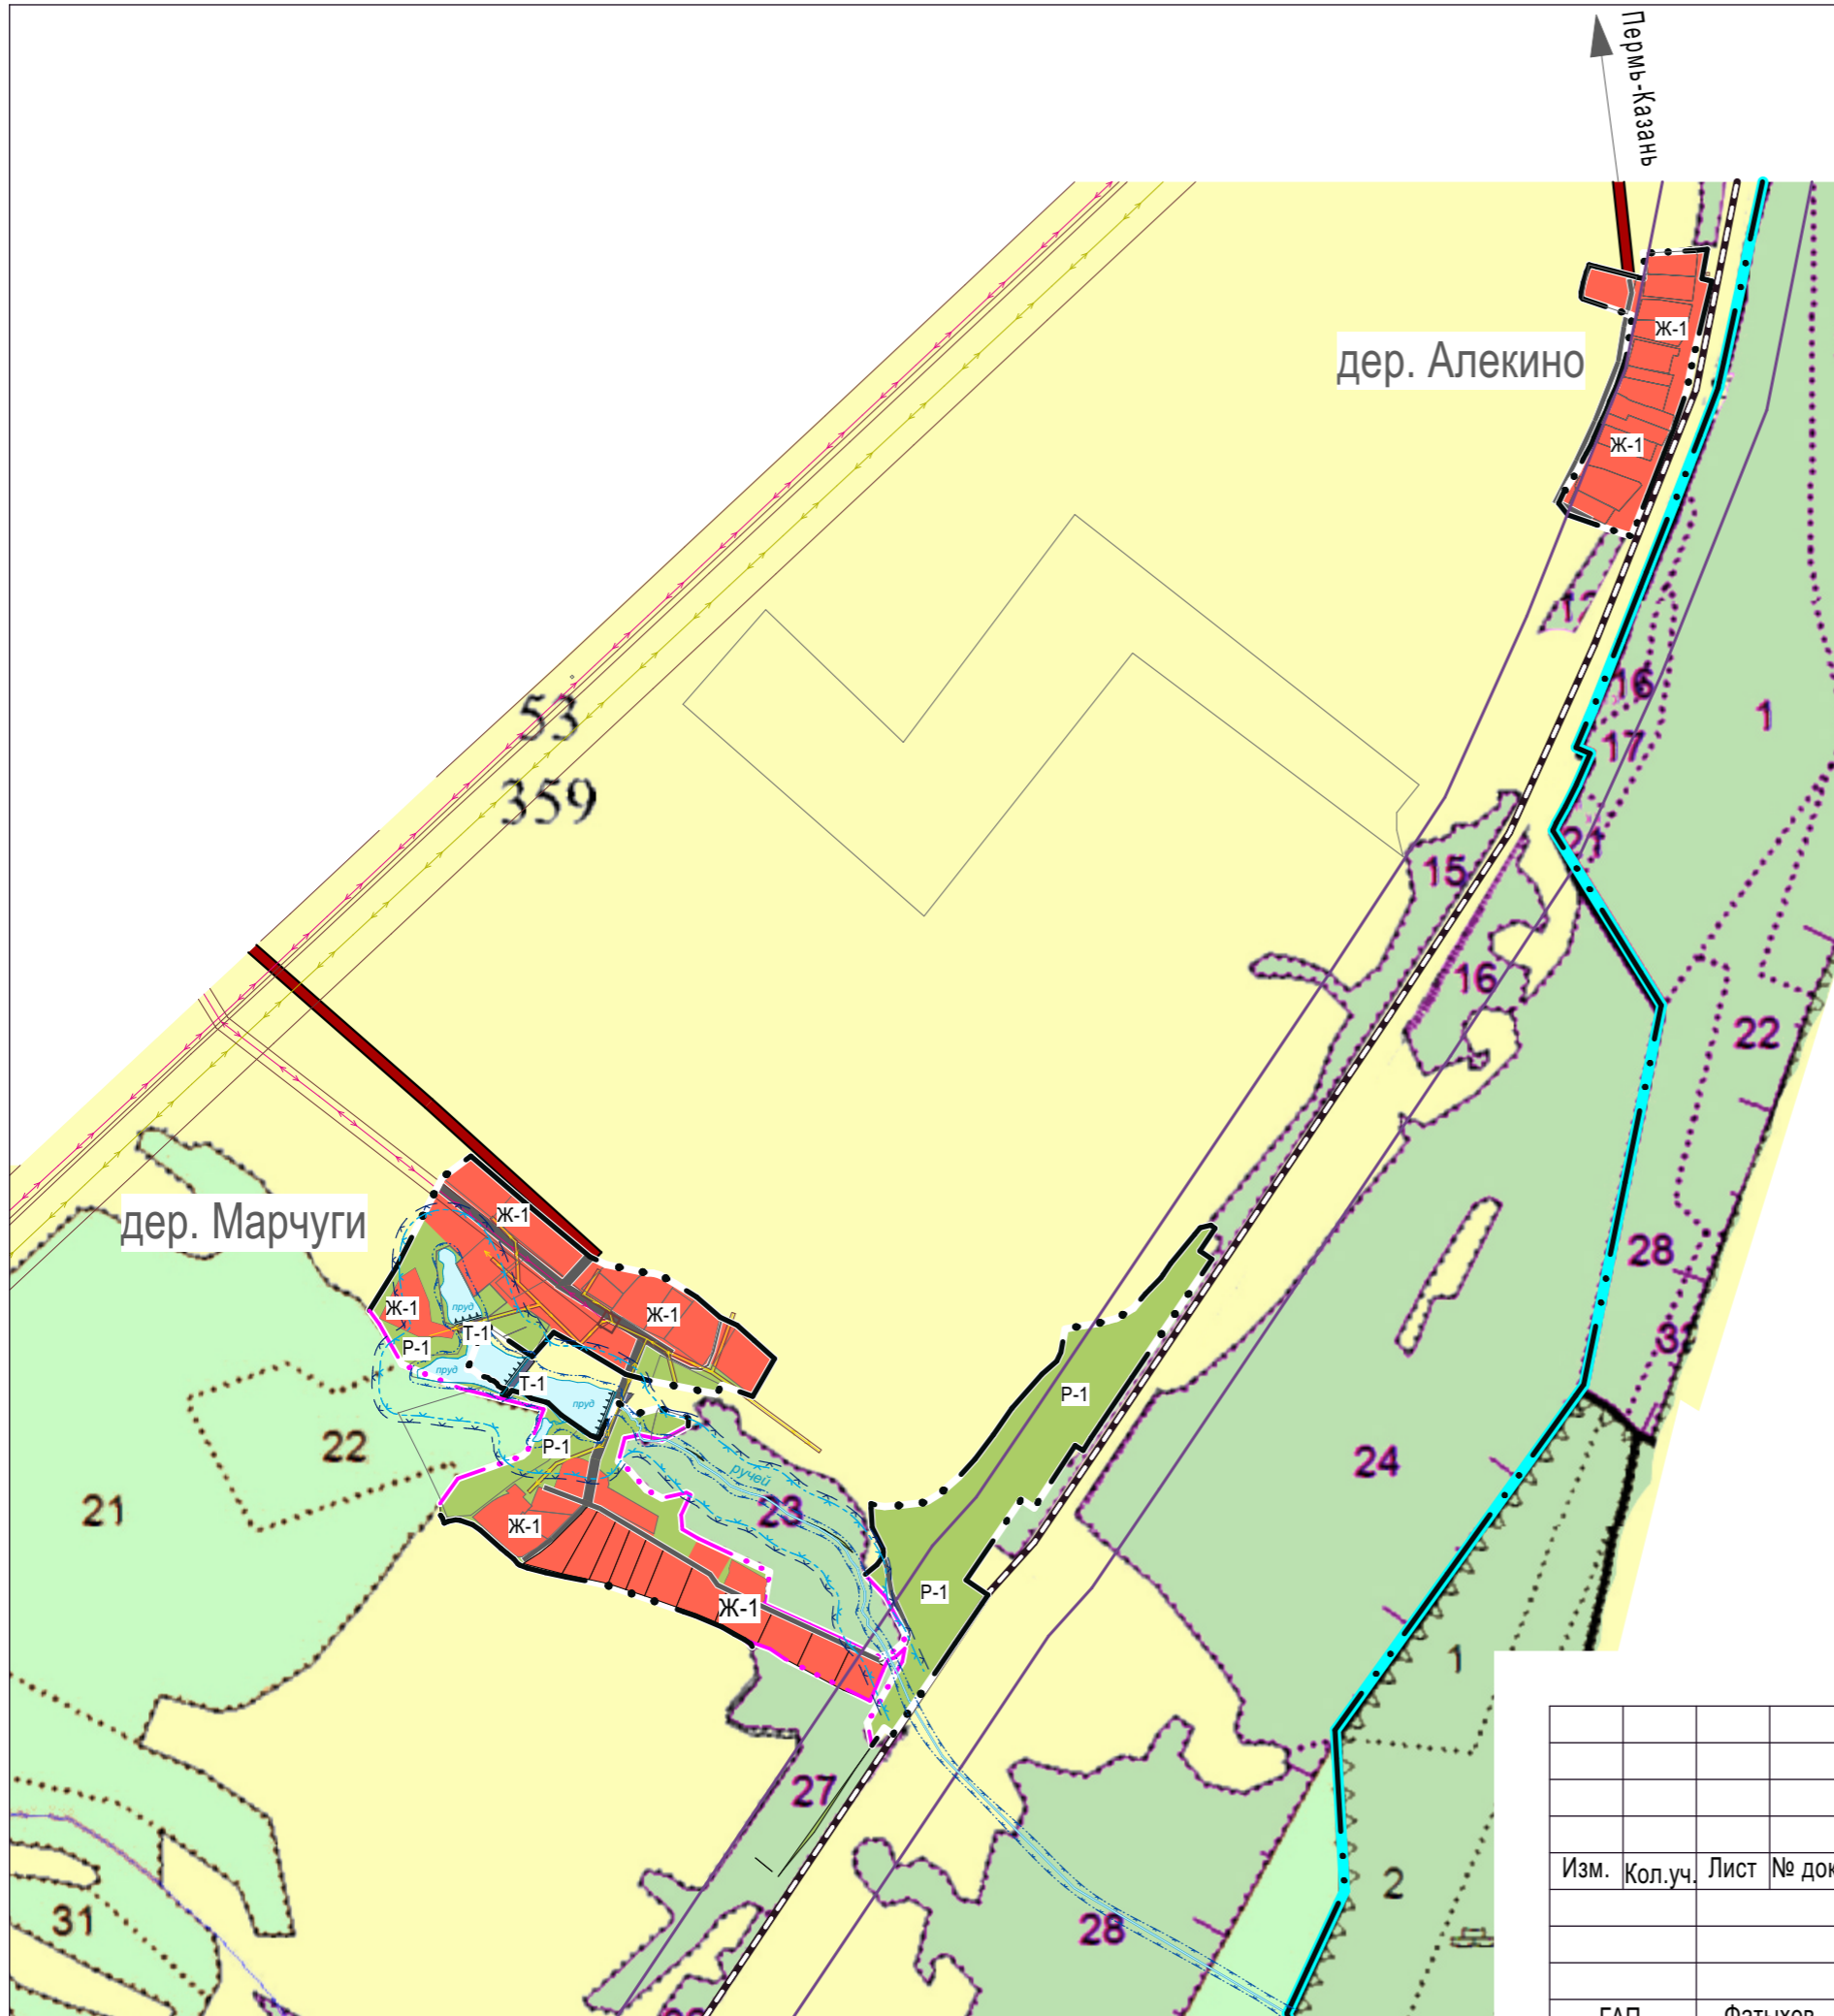

Условные обозначения:

Границы единиц административно-территориального деления Российской Федерации

Граница городского поселения

Граница населенного пункта

Железнодорожные пути:

- Железнодорожный путь общего пользования

Улично-дорожная сеть сельского населенного пункта:

- Улицы в жилой застройке

Линии электропередачи (ЛЭП)

Линии электропередачи 10 кВ

Линии электропередачи до 6 кВ

Территориальные зоны:

Ж-1 Зоны жилые

Т-1 Зона объектов инженерной инфраструктуры

Р-1 Зоны рекреационного назначения

Ограничения использования земельных участков

Н-1 Санитарно-защитная зона железных и автомобильных дорог

Н-4 Водоохранная зона

Н-10 Охранные зоны инженерных коммуникаций - коридоры ЛЭП

						015-ГП-2019-П33			
						Правила землепользования и застройки Пермский край, Нытвенский район, Нытвенское городское поселение.			
Изм.	Кол.уч.	Лист	№ док.	Подпись	Дата	Статья 44	Стадия	Лист	Листов
							П33	5	
ГАП		Фатыхов		<i>Фатыхов</i>		Карта градостроительного зонирования и зон с особыми условиями использования территории: д. Марчуги, д. Алекино. М 1:10000	ООО "ПСК"АФ-ПРОЕКТ"		
ГИП		Лещев		<i>Лещев</i>					