

Пермский край,  
Нытвенский район,  
Нытвенское

городское поселение.

Правила землепользования и застройки  
Статья 45

Карта градостроительного зонирования и зон  
с особыми условиями использования территории:  
д. Савинята. М 1:10000

**Условные обозначения:**

Границы единиц административно-территориального  
деления Российской Федерации

— · · · — · · · — Граница населенного пункта

Железнодорожные пути:

— — — — — Железнодорожный путь общего пользования

Улично-дорожная сеть сельского населенного пункта:


— — — — — Главная улица

— — — — — Улицы в жилой застройке

**Линии электропередачи (ЛЭП)**

— — — — — Линии электропередачи 10 кВ

— — — — — Линии электропередачи до 6 кВ

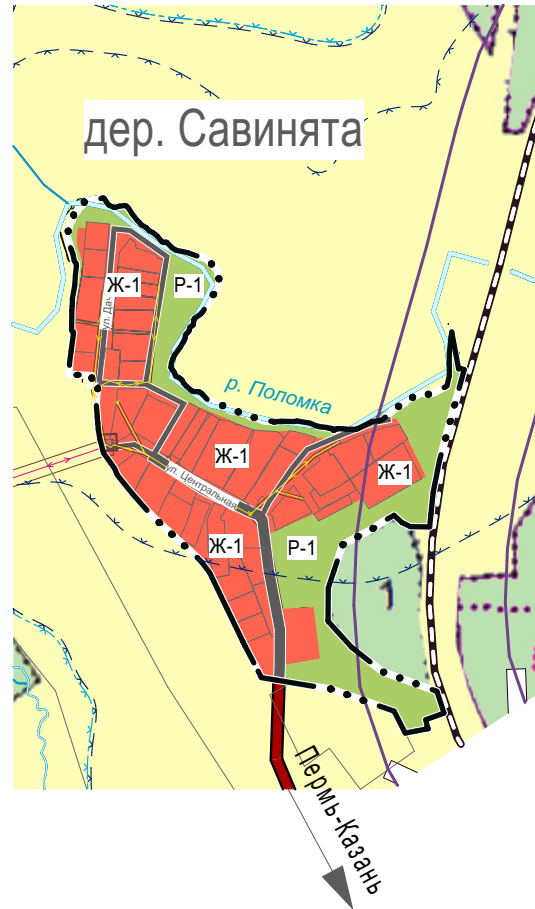

**Территориальные зоны:**

Ж-1 Зоны жилые

Р-1 Зоны рекреационного назначения

**Ограничения использования земельных участков**

Н-1 Санитарно-защитная зона железных и  
автомобильных дорог

Н-4 Водоохранная зона

Н-10 Охранные зоны инженерных коммуникаций  
- коридоры ЛЭП

|      |         |         |        |                |      |   |  |                     |      |        |
|------|---------|---------|--------|----------------|------|---|--|---------------------|------|--------|
|      |         |         |        |                |      | 015-ГП-2019-П33   |  |                     |      |        |
|      |         |         |        |                |      | Правила землепользования и застройки<br>Пермский край, Нытвенский район, Нытвенское городское поселение.              |  |                     |      |        |
| Изм. | Кол.уч. | Лист    | № док. | Подпись        | Дата | Статья 45   |  | Стадия              | Лист | Листов |
|      |         |         |        |                |      |   |  | П33                 | 6    |        |
| ГАП  |         | Фатыхов |        | <i>Фатыхов</i> |      | Карта градостроительного зонирования и зон<br>с особыми условиями использования территории:<br>д. Савинята. М 1:10000 |  | ООО "ПСК"АФ-ПРОЕКТ" |      |        |
| ГИП  |         | Лещев   |        | <i>Лещев</i>   |      |   |  |                     |      |        |