

РЕШЕНИЕ
о размещении объектов N 58

г. Нытва

31.05.2018

Администрация Нытвенского городского поселения
Нытвенского муниципального района Пермского края

(наименование уполномоченного органа, принимающего решение о размещении объектов)

разрешает открытому акционерному обществу «Межрегиональная распределительная сетевая компания Урала»), юридический адрес: 620026, г. Екатеринбург, ул. Мамина-Сибиряка, 140, почтовый адрес: 614017, г. Пермь, ул. Инженерная, 17, sekretar@cenes.permenergo.ru, (342) 243-50-59

(наименование заявителя, его почтовый индекс и адрес, телефон, адрес электронной почты)

размещение объекта – под объекты инженерного оборудования Электроснабжения (строительство, реконструкция ВЛ 0,4 кВ, для электроснабжения СТ «Формика» ЦРБ (Зотов Ю.И.)

на землях в кадастровом квартале 59:26:0611202, находящихся в государственной собственности, площадью 330 кв.м.

(на землях, находящихся в государственной или муниципальной собственности согласно сведениям государственного кадастра недвижимости)

на срок бессрочно

местоположение: Пермский край, Нытвенский район, г. Нытва, СТ «Формика»

(адрес места размещения объектов согласно сведениям государственного кадастра недвижимости)

Приложение: схема предполагаемого к использованию части земельного участка

(схема предполагаемых к использованию земель или части земельного участка, или кадастровая выписка о земельном участке, или кадастровый паспорт земельного участка)

Глава городского поселения-
глава администрации Нытвенского
городского поселения
(должность уполномоченного сотрудника
органа, осуществляющего выдачу разрешения)



К.А. Паркачёв
(расшифровка подписи)

Схема предполагаемых к использованию земель или части земельного участка

Объект: «Строительство ВЛ 0,4 кВ для электроснабжения СТ "Формика" ЦРБ (4500045055) (Зотов Ю.И.)»

Местоположение: Пермский край, Нытвенский район, г. Нытва


Площадь земель или части земельного участка: 330 кв.м.

Категория земель: Земли населенных пунктов

Вид разрешенного использования земельного участка:

Цель использования: под объекты инженерного оборудования Электроснабжения («Строительство ВЛ 0,4 кВ для электроснабжения СТ "Формика" ЦРБ (4500045055) (Зотов Ю.И.)»)

Каталог координат, м		
Система координат МСК-59		
№ точки	Х	У
Границы		
н1	510525,36	2176258,30
н2	510521,59	2176259,64
н3	510492,91	2176178,52
н4	510496,71	2176177,25
н5	510506,91	2176207,67
н6	510509,04	2176213,26
н7	510510,94	2176217,50
н8	510513,24	2176224,35

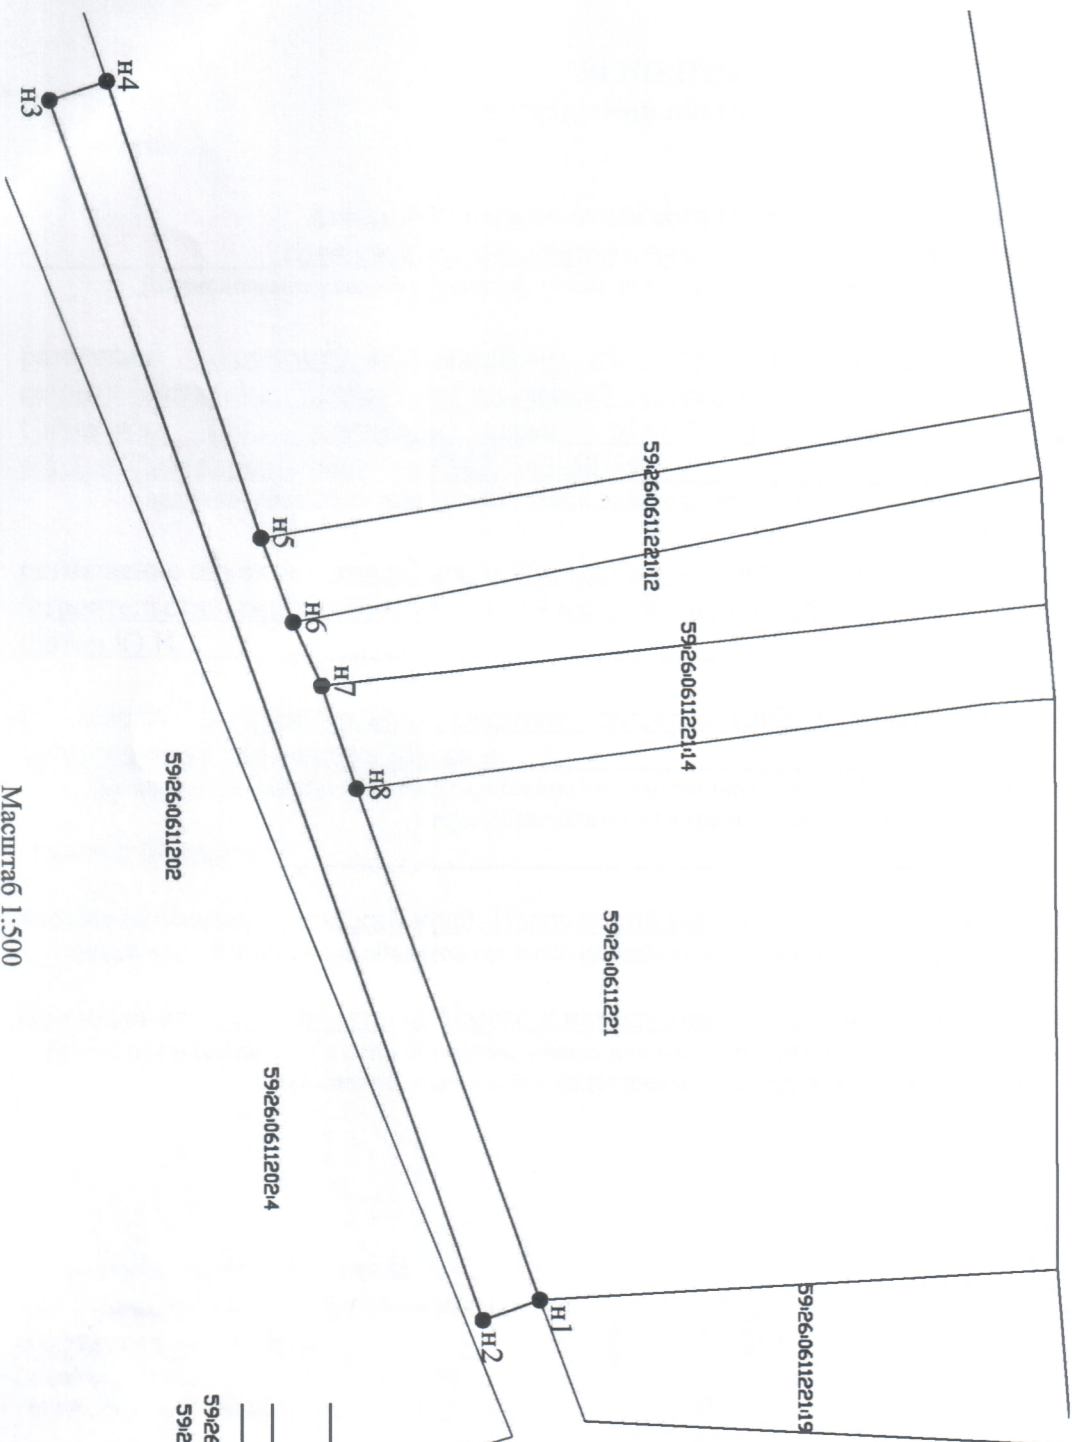

Описание границ смежных земельных пользователей:
от н1 до н5 точки – муниципальные земли;
от н5 до н6 точки – участок КН 59-26:0611221:1;2;
от н6 до н7 точки – муниципальные земли;
от н7 до н8 точки – участок КН 59-26:0611221:1;4;
от н8 до н1 точки – муниципальные земли

Условные обозначения

- граница земель, предполагаемых к использованию
- граница существующего земельного участка
- граница кадастрового квартала
- 59:26:0611202:4 - кадастровый номер земельного участка
- 59:26:0611202 - номер кадастрового квартала
- н3 - характерная точка границы, сведения о которой позволяют однозначно определить её местоположение на местности

Заявитель: _____

МП