

РЕШЕНИЕ
о размещении объектов N 59

г. Нытва

31.05.2018

Администрация Нытвенского городского поселения
Нытвенского муниципального района Пермского края

(наименование уполномоченного органа, принимающего решение о размещении объектов)

разрешает открытому акционерному обществу «Межрегиональная распределительная сетевая компания Урала»), юридический адрес: 620026, г. Екатеринбург, ул. Мамина-Сибиряка, 140, почтовый адрес: 614017, г. Пермь, ул. Инженерная, 17, sekretar@cenes.permenergo.ru, (342) 243-50-59

(наименование заявителя, его почтовый индекс и адрес, телефон, адрес электронной почты)

размещение объекта – под объекты инженерного оборудования Электроснабжения («Реконструкция ВЛ 0,4 кВ, для электроснабжения г.Нытва (Анферов В.А.)

на землях в кадастровом квартале 59:26:0611326, находящихся в государственной собственности, площадью 154 кв.м.

(на землях, находящихся в государственной или муниципальной собственности согласно сведениям государственного кадастра недвижимости)

на срок бессрочно

местоположение: Пермский край, Нытвенский район, г. Нытва

(адрес места размещения объектов согласно сведениям государственного кадастра недвижимости)

Приложение: схема предполагаемого к использованию части земельного участка

(схема предполагаемых к использованию земель или части земельного участка, или кадастровая выписка о земельном участке, или кадастровый паспорт земельного участка)

Глава городского поселения-
глава администрации Нытвенского
городского поселения _____
(должность уполномоченного сотрудника
органа, осуществляющего выдачу разрешения)



_____ К.А. Паркачёв
(расшифровка подписи)

Схема предполагаемых к использованию земель или части земельного участка

Объект: «Реконструкция ВЛ 0,4 кВ для электроснабжения города Нытва (4500044663) (Анферов В.А.)»

Местоположение: Пермский край, Нытвенский район, г.Нытва

Площадь земель или части земельного участка: 154 кв.м.


Категория земель: Земли населенных пунктов

Вид разрешенного использования земельного участка:

Цель использования: под объекты инженерного оборудования Электроснабжения («Реконструкция ВЛ 0,4 кВ для электроснабжения города Нытва (4500044663) (Анферов В.А.)»)

Каталог координат, м		
Система координат МСК-59		
№ точки	Х	У
Границы		
н1	503527,07	2179180,46
н2	503528,88	2179185,12
н3	503517,87	2179188,94
н4	503501,00	2179197,46
н5	503498,66	2179193,04
н6	503515,80	2179184,38
н7	503522,87	2179181,92

Описание границ смежных землепользователей:
от н1 до н1 точки – муниципальные земли

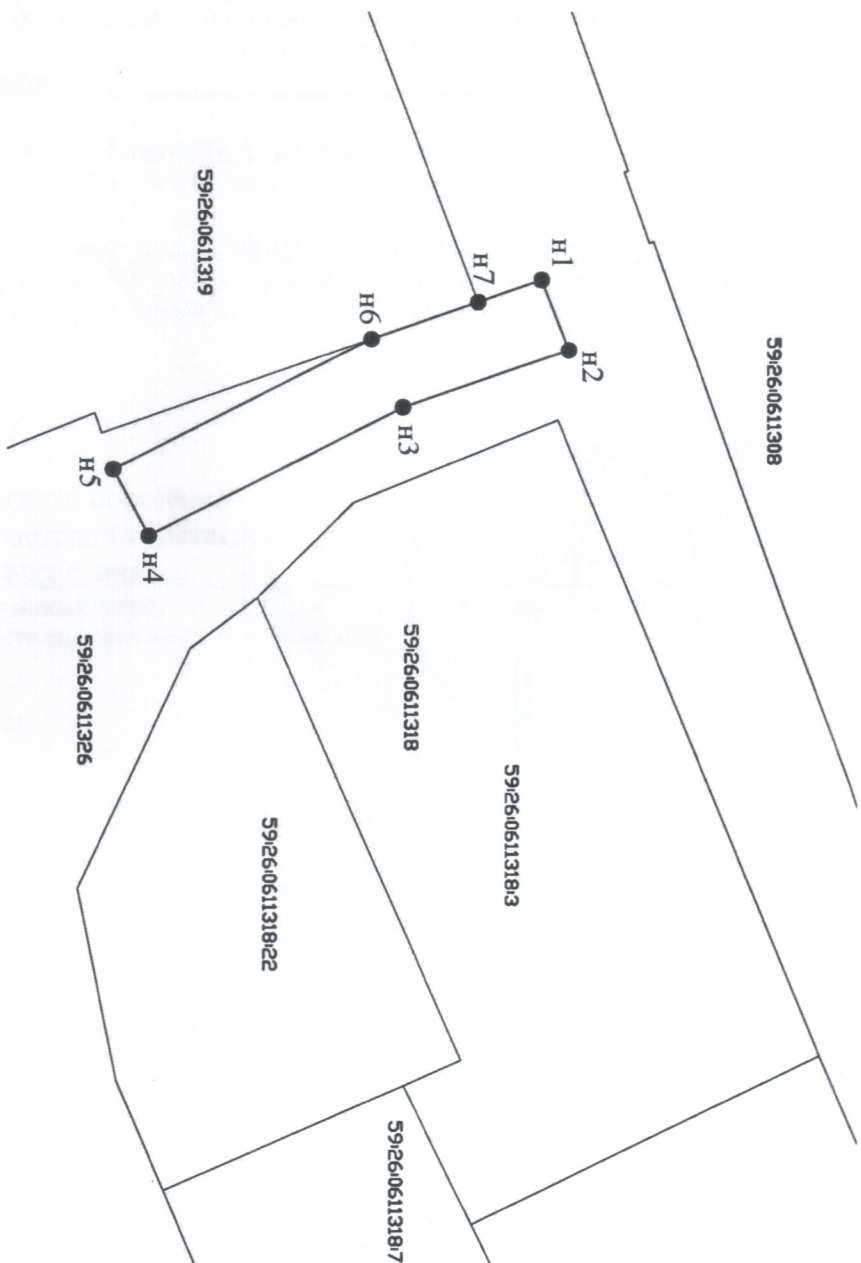

Масштаб 1:500

Условные обозначения

- Граница земель, предполагаемых к использованию
- Граница существующего земельного участка
- Граница кадастрового квартала
- кадастровый номер земельного участка
- номер кадастрового квартала
- характерная точка границы, сведения о которой позволяют однозначно определить её местоположение на местности

59/26/06/13/18/22

59/26/06/13/26

н1

Заявитель: _____

МП _____