

РЕШЕНИЕ
о размещении объектов N 54

г. Нытва

10.05.2018

Администрация Нытвенского городского поселения
Нытвенского муниципального района Пермского края

(наименование уполномоченного органа, принимающего решение о размещении объектов)

разрешает ПАО "Мобильные ТелеСистемы", юридический адрес: 109147, г. Москва, ул. Марксистская, д. 4

(наименование заявителя, его почтовый индекс и адрес, телефон, адрес электронной почты)

размещение объектов – линейно-кабельные сооружения связи и иные сооружения связи (базовая станция сотовой связи № BTS-59-01286UL18 стандарта UMTS-2100/LTE-1800)

по адресу: Пермский край, Нытвенский район, г. Нытва, ул. Пермская

на землях в кадастровом квартале 59:26:0610401, находящихся в государственной собственности, площадью 100 кв.м.

(на землях, находящихся в государственной или муниципальной собственности согласно сведениям государственного кадастра недвижимости)

на срок бессрочно

местоположение: Пермский край, Нытвенский район, г. Нытва, ул. Пермская

(адрес места размещения объектов согласно сведениям государственного кадастра недвижимости)

Приложение: схема предполагаемых к использованию земель

(схема предполагаемых к использованию земель или части земельного участка, или кадастровая выписка о земельном участке, или кадастровый паспорт земельного участка)

Глава городского поселения-
глава администрации Нытвенского
городского поселения
(должность уполномоченного сотрудника
органа, осуществляющего выдачу разрешения)



К.А. Паркачёв
(расшифровка подписи)

Схема границ предполагаемых к использованию земель или части земельного участка

Объект: Базовая станция сотовой связи №BTS-59-01286UL18 стандарта UMTS-2100/LTE-1800


Местоположение: Пермский край, Нытвенский район, г. Нытва, ул. Пермская

Площадь земель или части земельного участка, кв.м.: 100

Категория земель: земли населенных пунктов

Вид разрешенного использования: отсутствует

Каталог координат, м.		
№ точки границы	X	Y
1	511679.73	2178715.23
2	511688.44	2178720.14
3	511683.52	2178728.85
4	511674.81	2178723.93

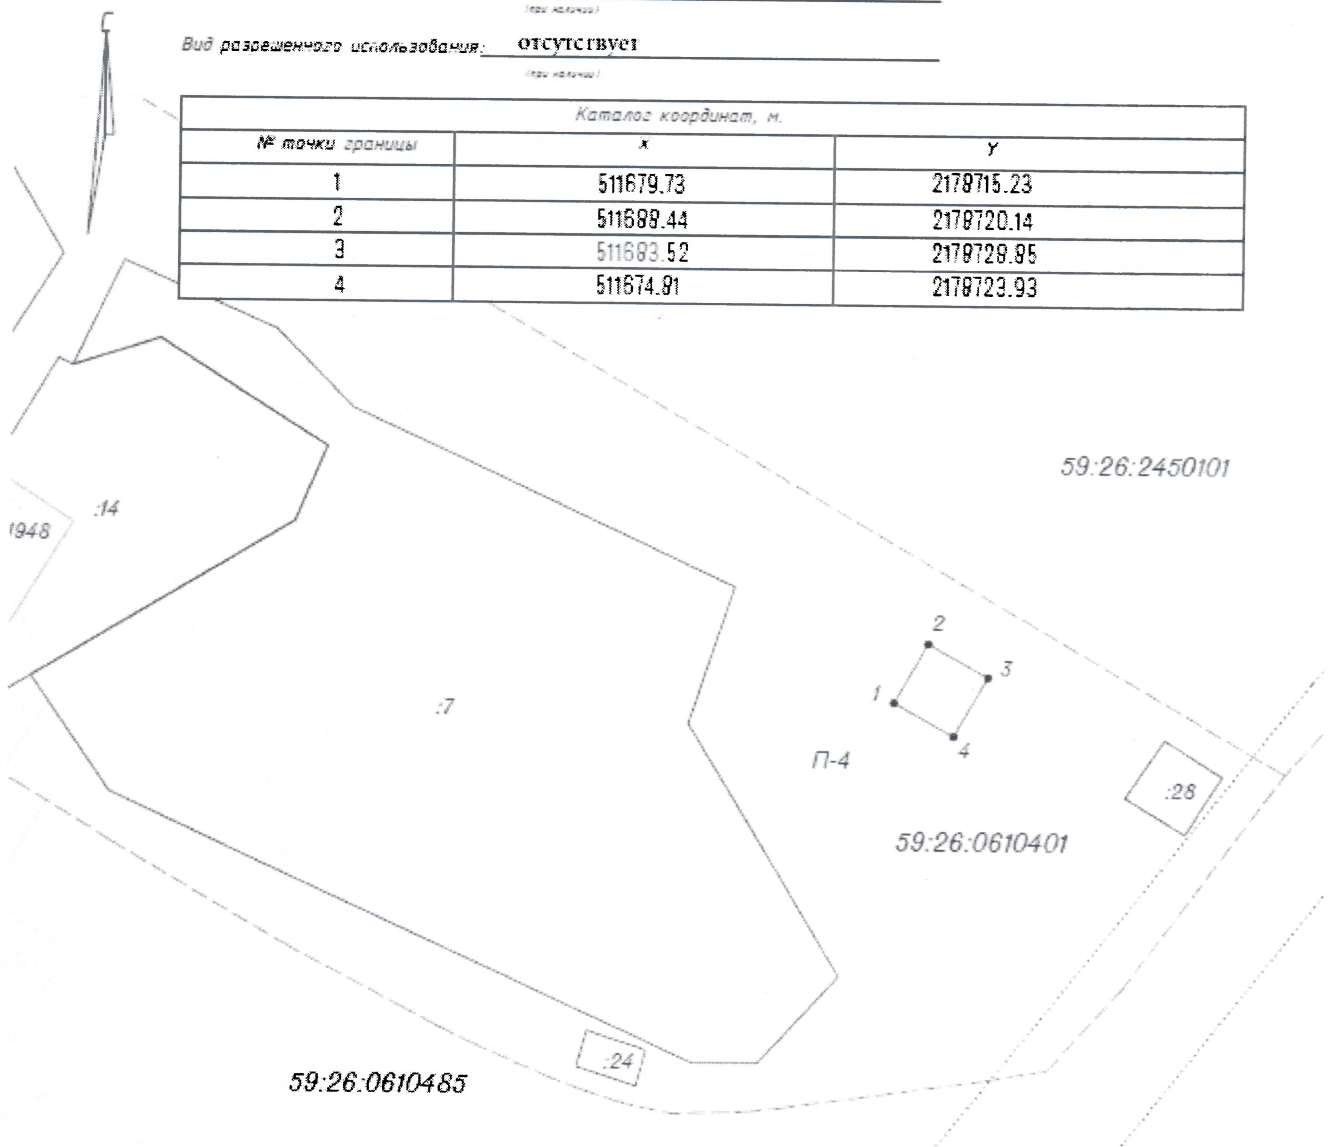

Описание границ смежных землепользователей:
от точки 1 до точки 4- границы отсутствуют

Условные обозначения:

- 1 - характерная точка границы земель или части земельного участка
- — — — — - границы учтенных земельных участков
- — — — — - граница предполагаемых к использованию земель или части земельного участка
- — — — — - границы территориальных зон
- Ж-1,Р-1,О-1,СХ-1- обозначение территориальных зон
- - граница зоны с особыми условиями использования территории

:28- кадастровый номер земельного участка
59:26:0610401- кадастровый номер кадастрового квартала
Масштаб 1:1000

Заявитель: Семешинцев Станислав Игоревич
(подпись, расшифровка подписи)