

**РЕШЕНИЕ**  
**о размещении объектов N 62**

г. Нытва

22.06.2018

Администрация Нытвенского городского поселения  
Нытвенского муниципального района Пермского края  
(наименование уполномоченного органа, принимающего решение  
о размещении объектов)

разрешает Акционерному обществу «Газпром газораспределение Пермь» (Краснокамский филиал), юридический адрес: г. Пермь, ул. Петропавловская, 43, почтовый адрес: 617060, Пермский край, г. Краснокамск, ул. Геофизиков, 5, (34 273) 4-30-45, 7-30-87

(наименование заявителя, его почтовый индекс и адрес, телефон,  
nrc everestn@mail.ru

адрес электронной почты)

размещение объекта – газопровод для транспортировки природного газа под давлением до 0.6 Мпа включительно

На земельном участке с кадастровым номером 59:26:0000000:7921, находящегося в государственной собственности, площадью 1145 кв.м.

(на землях, находящихся в государственной или муниципальной  
собственности согласно сведениям государственного кадастра  
недвижимости)

на срок 12 месяцев

Местоположение: Пермский край, Нытвенский район, г. Нытва, ул. Матигорова

(адрес места размещения объектов согласно сведениям  
государственного кадастра недвижимости)

Приложение: схема предполагаемых к использованию частей земельных участков

(схема предполагаемых к использованию земель или части

земельного участка, или кадастровая выписка о земельном участке,  
или кадастровый паспорт земельного участка)

Глава городского поселения-  
глава администрации Нытвенского  
городского поселения \_\_\_\_\_  
(должность уполномоченного сотрудника  
органа, осуществляющего выдачу разрешения)



\_\_\_\_\_ К.А. Паркачёв  
(расшифровка подписи)

### Схема предполагаемых к использованию земель или части земельного участка

Объект: газопровод для транспортировки природного газа под давлением до 0.6 Мпа включительно  
 Местоположение: Пермский край, Нытвенский район, г. Нытва, ул. Матигорова

Площадь земель или части земельного участка, кв.м.: **1145**

Категория земель: земли населённых пунктов

Вид разрешенного использования: для строительства газопровода

Обозначение характерных точек границ	Координаты (МСК-59), м	
	X	Y
1	509776.22	2178729.04
2	509756.95	2178734.68
3	509762.51	2178753.67
4	509765.29	2178765.30
5	509764.82	2178774.74
6	509714.01	2178821.72
7	509710.85	2178822.44
8	509707.26	2178822.74
9	509704.22	2178822.60
10	509758.95	2178772.00
11	509759.25	2178765.86
12	509750.79	2178730.46
13	509764.08	2178726.64
14	509534.20	2178914.59
15	509513.77	2178919.61
16	509510.16	2178922.77
17	509503.95	2178928.48
18	509469.30	2178959.78
19	509471.36	2178961.89
20	509464.33	2178968.99
21	509460.12	2178964.68
22	509507.44	2178916.99


Описание границ смежных землепользователей:

- от т.1 до т.3 земельный участок с кадастровым номером 59:26:0610676:130
- от т.3 до т.6
- от т.9 до т.13
- от т.19 до т.20
- от т.21 до т.14
- от т.6 до т.9 земельный участок с кадастровым номером 59:26:0000000:7921
- от т.14 до т.19
- от т.20 до т.21
- от т.13 до т.1 земельный участок с кадастровым номером 59:26:0610676:136

#### Условные обозначения:

- граница предполагаемых к использованию земель
- граница учтенных земельных участков
- граница кадастрового квартала
- проектируемый газопровод
- существующий газопровод

59:26:0610676:130 кадастровый номер земельного участка  
 59:26:0610676 номер кадастрового квартала

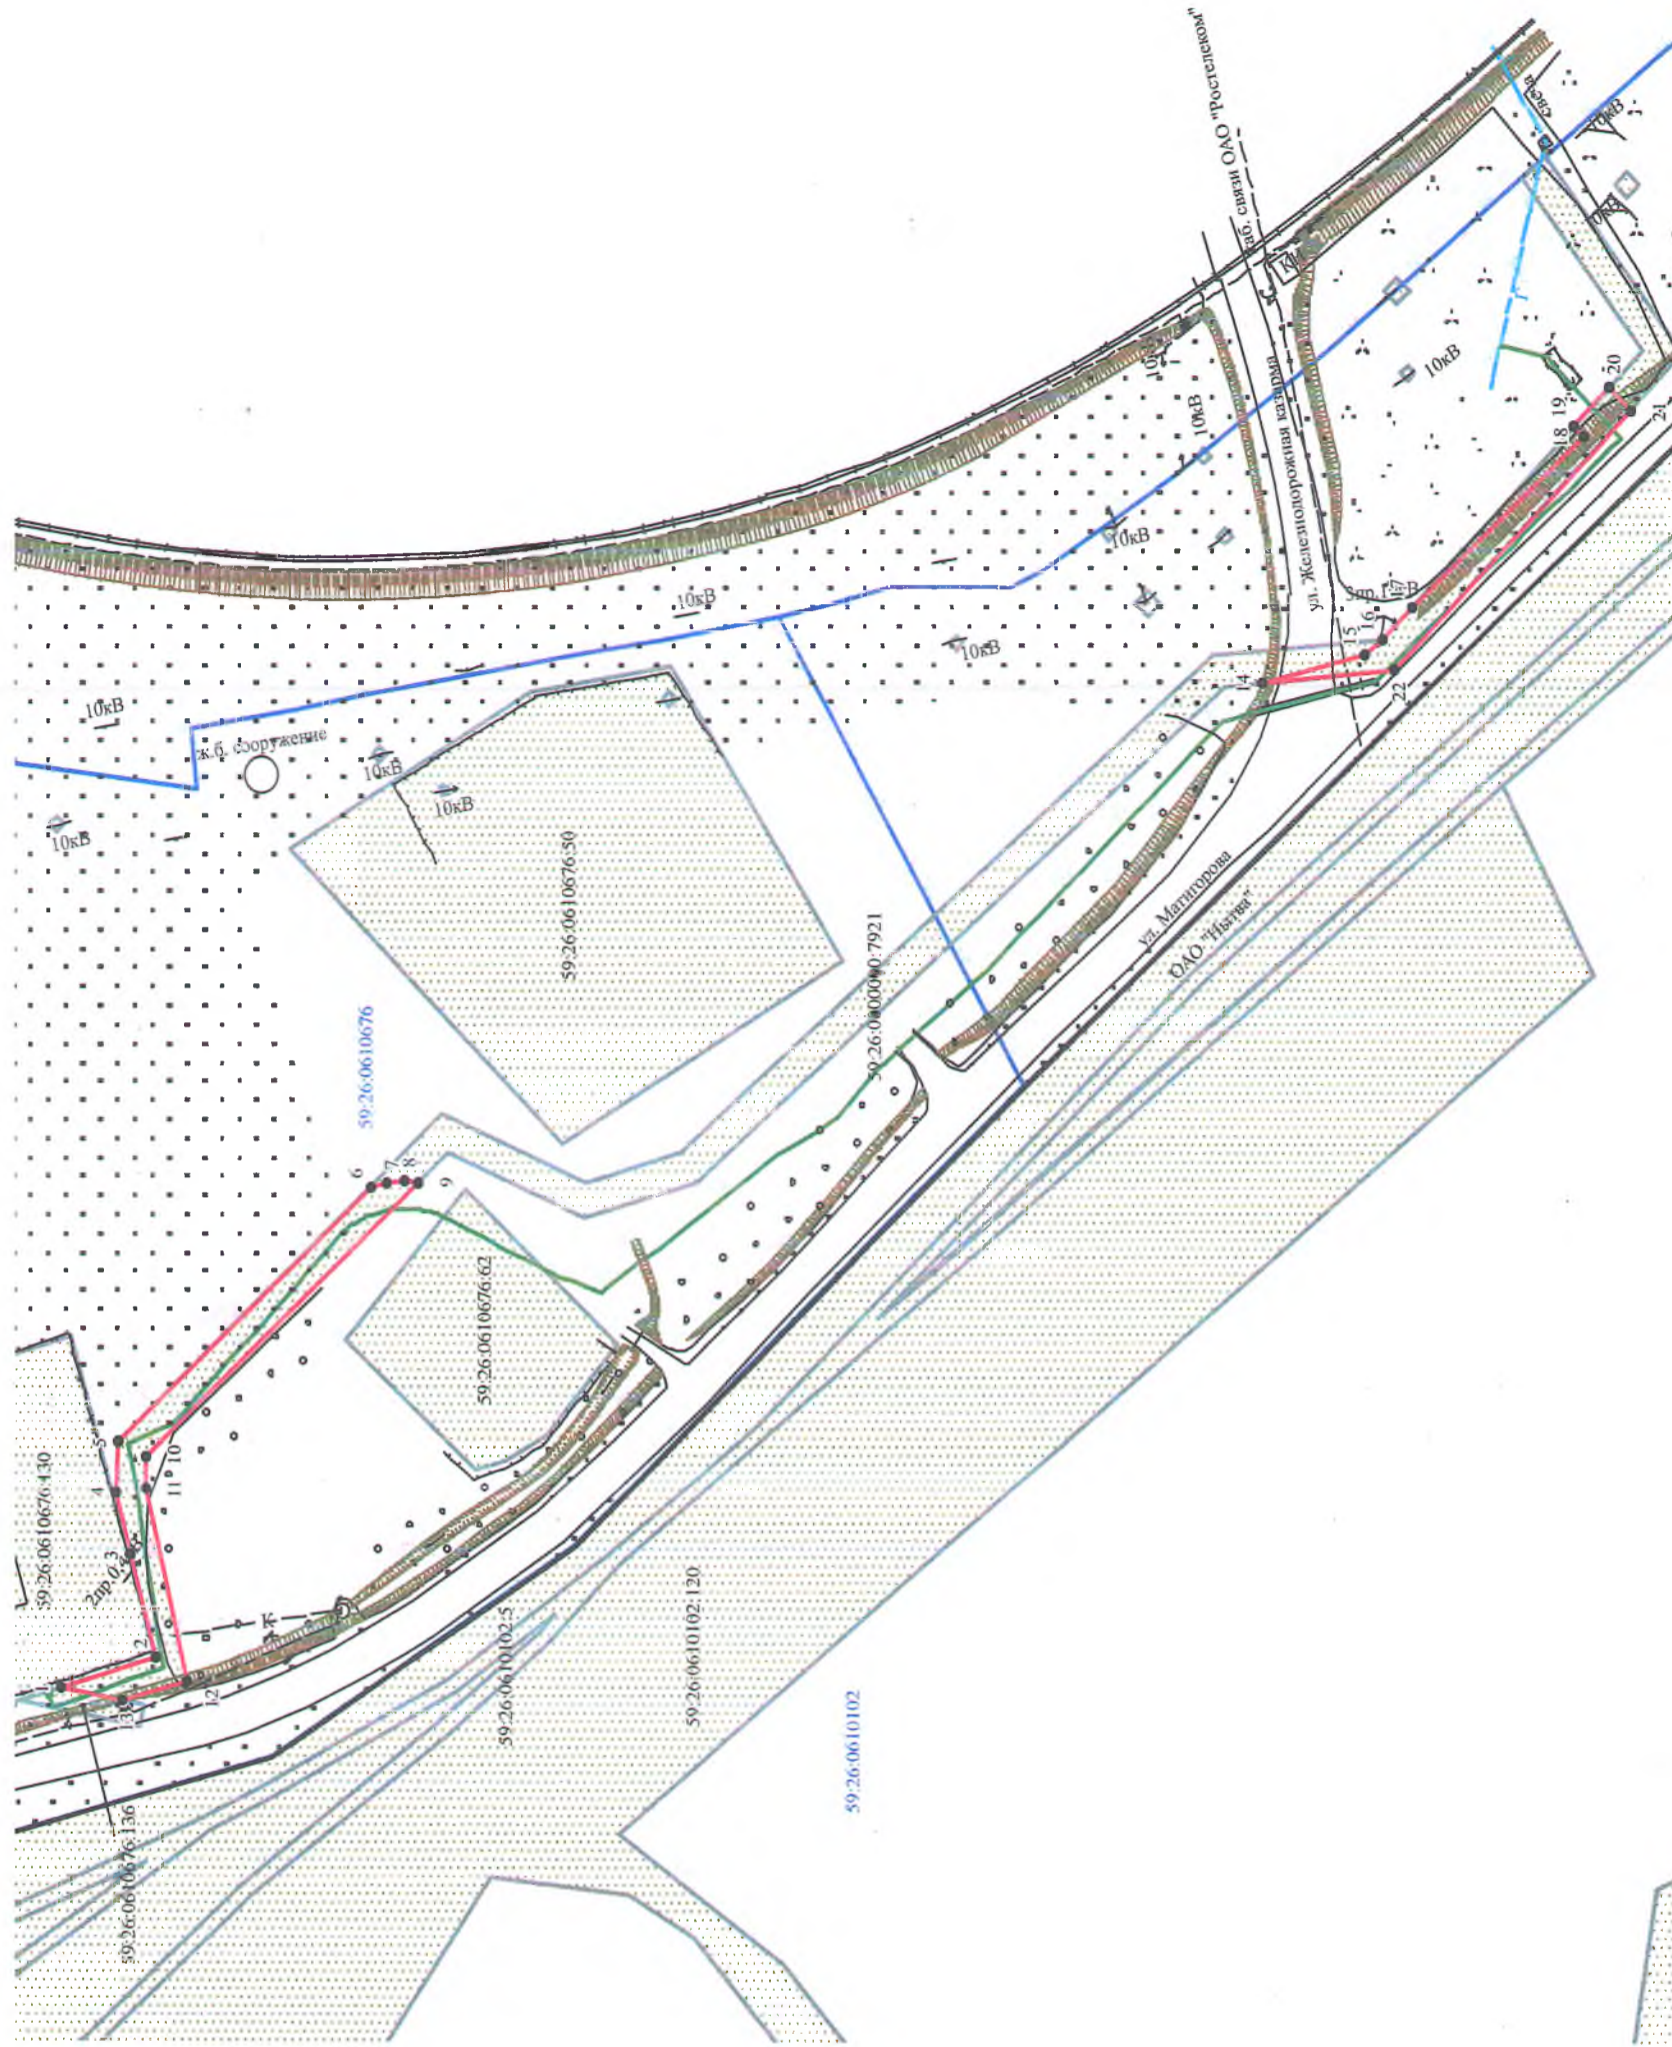

Масштаб 1:1500

Заявитель

Л.А. Покидкина

Верно