

**РЕШЕНИЕ**  
**о размещении объектов N 63**

г. Нытва

22.06.2018

Администрация Нытвенского городского поселения  
Нытвенского муниципального района Пермского края  
\_\_\_\_\_ (наименование уполномоченного органа, принимающего решение  
о размещении объектов)

разрешает Акционерному обществу «Газпром газораспределение Пермь» (Краснокамский филиал), юридический адрес: г. Пермь, ул. Петропавловская, 43, почтовый адрес: 617060, Пермский край, г. Краснокамск, ул. Геофизиков, 5, (34 273) 4-30-45,7-30-87

\_\_\_\_\_ (наименование заявителя, его почтовый индекс и адрес, телефон,

prc everestn@mail.ru

\_\_\_\_\_ адрес электронной почты)

размещение объекта – газопровод для транспортировки природного газа под давлением до 0.6 Мпа включительно

На земельном участке с кадастровым номером 59:26:0610676:62, находящегося в государственной собственности, площадью 215 кв.м.

\_\_\_\_\_ (на землях, находящихся в государственной или муниципальной  
собственности согласно сведениям государственного кадастра  
недвижимости)

на срок 12 месяцев

Местоположение: Пермский край, Нытвенский район, г. Нытва, ул. Матигорова, 26 (подключение по ул. Матигорова)

\_\_\_\_\_ (адрес места размещения объектов согласно сведениям  
государственного кадастра недвижимости)

Приложение: схема предполагаемых к использованию частей земельных участков

\_\_\_\_\_ (схема предполагаемых к использованию земель или части

\_\_\_\_\_ земельного участка, или кадастровая выписка о земельном участке,  
или кадастровый паспорт земельного участка)

Глава городского поселения-  
глава администрации Нытвенского  
городского поселения  
\_\_\_\_\_ (должность уполномоченного сотрудника  
органа, осуществляющего выдачу разрешения)



(подпись, печать)

К.А. Паркачѳв  
\_\_\_\_\_ (расшифровка подписи)

# Схема предполагаемых к использованию земель или части земельного участка

Объект: газопровод для транспортировки природного газа под давлением до 0.6 Мпа включительно

Местоположение: Пермский край, Нытвенский район, г. Нытва, ул. Матигорова, 2б (подключение по ул. Матигорова)

Площадь земель или части земельного участка, кв.м 215

Категория земель: земли населённых пунктов


Вид разрешенного использования: для строительства газопровода

| Обозначение<br>характерных<br>точек границ | Координаты (МСК-59), м |            |
|--|------------------------|------------|
|  | X                      | Y          |
| 1  | 509702.67              | 2178812.17 |
| 2  | 509695.84              | 2178820.16 |
| 3  | 509691.60              | 2178818.14 |
| 4  | 509669.59              | 2178797.75 |
| 5  | 509677.66              | 2178800.41 |
| 6  | 509697.89              | 2178810.06 |

Описание границ смежных землепользователей:

от т.1 до т.4 земли общего пользования

от т.4 до т.1 земельный участок с кадастровым номером  
59:26:0610676:62

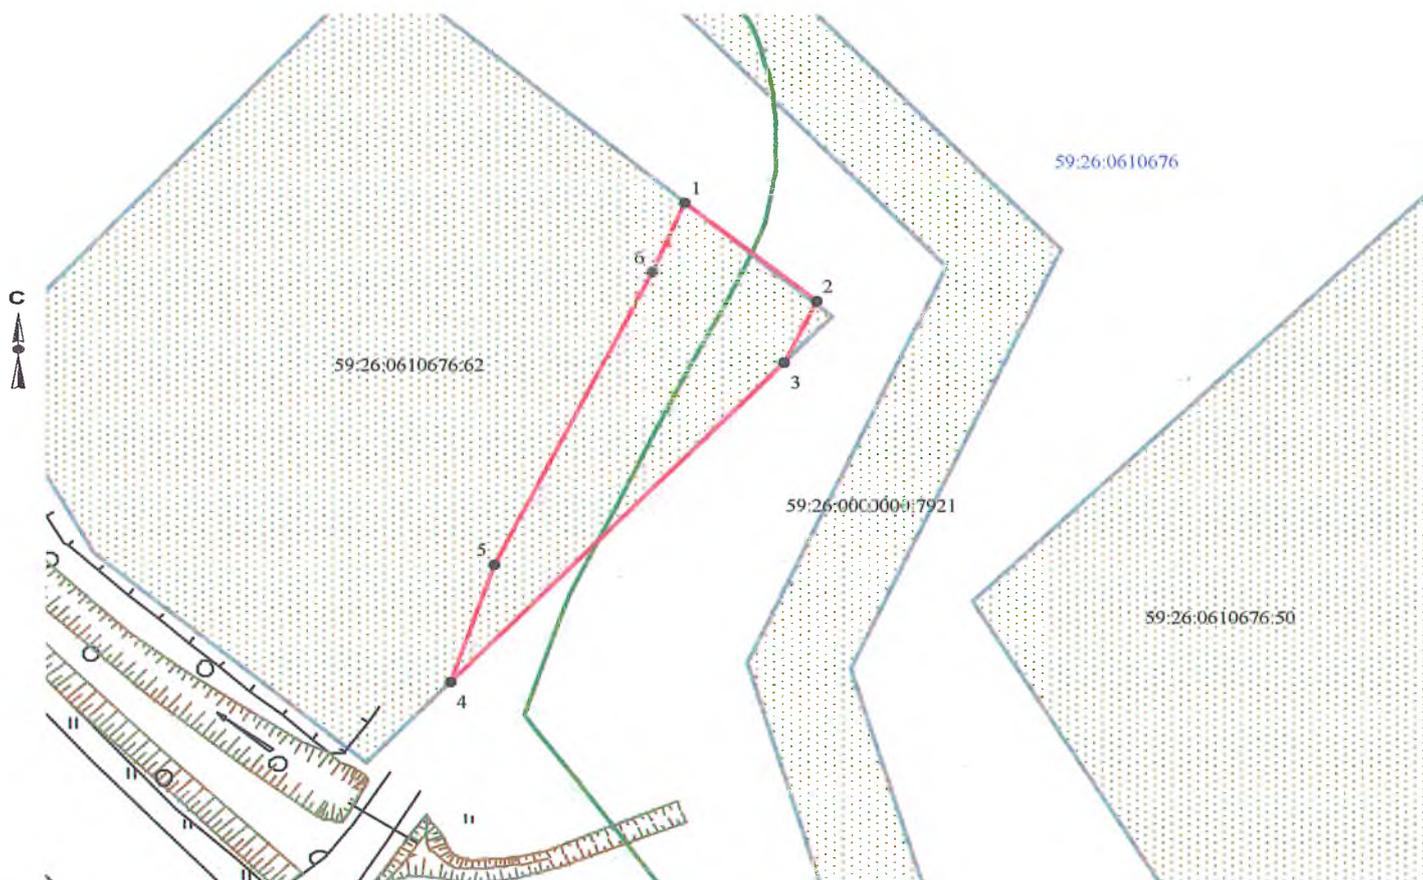

Масштаб 1:500

Заявитель \_\_\_\_\_ /Т.А. Покидкина/

Верно

## Условные обозначения:

- граница предполагаемых к использованию земель
- граница учтенных земельных участков
- граница кадастрового квартала
- проектируемый газопровод
- существующий газопровод

59:26:0610676:62 кадастровый номер земельного участка  
59:26:0610676 номер кадастрового квартала