

РЕШЕНИЕ
о размещении объектов N 81

г. Нытва

17.07.2018

Администрация Нытвенского городского поселения
Нытвенского муниципального района Пермского края
(наименование уполномоченного органа, принимающего решение
о размещении объектов)

разрешает Акционерному обществу «Газпром газораспределение Пермь» (Краснокамский филиал), юридический адрес: г. Пермь, ул. Петропавловская, 43, почтовый адрес: 617060, Пермский край, г. Краснокамск, ул. Геофизиков, 5, (34 273) 4-30-45,7-30-87

(наименование заявителя, его почтовый индекс и адрес, телефон,
nrc everestn@mail.ru

адрес электронной почты)

размещение объекта – газопровод для транспортировки природного газа под давлением до 0.6 Мпа включительно

На землях в кадастровом квартале 59:26:0550101, находящихся в государственной собственности, площадью 1167 кв.м.

(на землях, находящихся в государственной или муниципальной
собственности согласно сведениям государственного кадастра
недвижимости)

на срок 12 месяцев

Местоположение: Пермский край, Нытвенский район, д. Оськино, ул. Юбилейная, в районе дома № 4

(адрес места размещения объектов согласно сведениям
государственного кадастра недвижимости)

Приложение: схема предполагаемых к использованию частей земельных участков
(схема предполагаемых к использованию земель или части

земельного участка, или кадастровая выписка о земельном участке,
или кадастровый паспорт земельного участка)

Глава городского поселения-
глава администрации Нытвенского
городского поселения
(должность уполномоченного сотрудника
органа, осуществляющего выдачу разрешения)




К.А. Паркачёв
(расшифровка подписи)

Схема предполагаемых к использованию земель или части земельного участка

Объект: газопровод для транспортировки газа под давлением до 0,6 МПа включительно
Местоположение: край Пермский, р-н Нытвенский, д. Оськино, ул. Юбилейная, в районе дома 4
Площадь земель или части земельного участка, кв.м.: 1167
Категория земель: земли населённых пунктов
Вид разрешенного использования: для строительства газопровода

Обозначение характерных точек границ	Координаты (МСК-59), м	
	X	Y
1	512119,02	2178359,21
2	512110,26	2178365,18
3	512107,64	2178363,23
4	512087,69	2178374,35
5	512082,24	2178376,88
6	512068,15	2178385,43
7	512053,89	2178390,42
8	512041,89	2178395,27
9	512030,75	2178400,82
10	512014,53	2178411,74
11	512008,95	2178403,44
12	512025,71	2178392,16
13	512037,53	2178386,27
14	512043,65	2178383,4
15	512063,79	2178376,35
16	512069,68	2178373,77
17	512071,13	2178375,22
18	512072,56	2178373,79
19	512071,13	2178372,32
20	512073,43	2178370,58
21	512078,02	2178367,82
22	512083,15	2178365,43
23	512108,38	2178351,33

Описание границ смежных землепользователей:
 от т.1 до т.2 земельный участок с кадастровым номером 59:26:0550101:164
 от т.2 до т.16 земли общего пользования
 от т.19 до т.1 земельный участок с кадастровым номером 59:26:0550101:133
 от т.16 до т.19 земельный участок с кадастровым номером 59:26:0550101:105

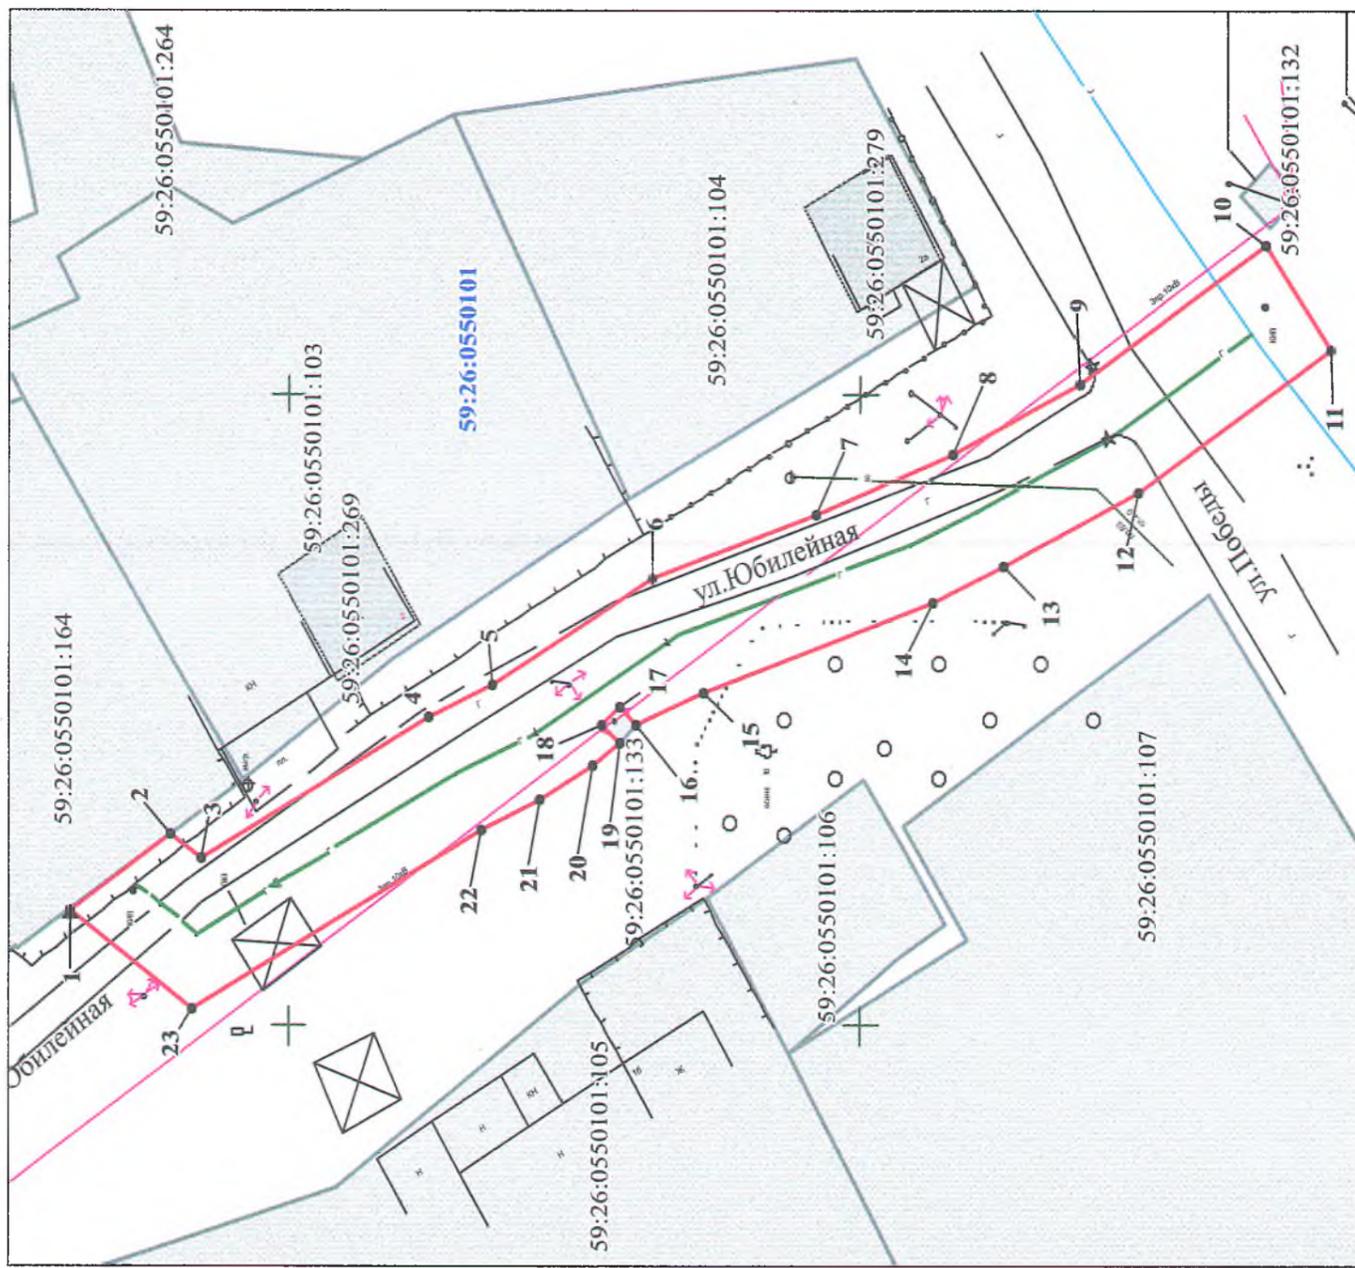

Условные обозначения:
 — граница предполагаемых к использованию земель
 — граница учтенных земельных участков
 — граница кадастрового квартала
 — проектируемый газопровод
 — существующий газопровод
 59:26:0550101:164 кадастровый номер земельного участка
 59:26:0550101:105 номер кадастрового квартала

Масштаб 1:600

Заявитель _____ /Т.А. Покидкина/
 Верно _____