

РЕШЕНИЕ
о размещении объектов N 50

г. Нытва

16.04.2018

Администрация Нытвенского городского поселения
Нытвенского муниципального района Пермского края

(наименование уполномоченного органа, принимающего решение о размещении объектов)

разрешает открытому акционерному обществу «Межрегиональная распределительная сетевая компания Урала»), юридический адрес: 620026, г. Екатеринбург, ул. Мамина-Сибиряка, 140, почтовый адрес: 614017, г. Пермь, ул. Инженерная, 17, sekretar@cenes.permenergo.ru, (342) 243-50-59

(наименование заявителя, его почтовый индекс и адрес, телефон, адрес электронной почты)

размещение объекта – под объекты инженерного оборудования электроснабжения (строительство ВЛ 0,4 кВ для электроснабжения (МЧП "ФАН")

на землях в кадастровом квартале 59:26:0610822 находящихся в государственной собственности, площадью 500 кв.м.

(на землях, находящихся в государственной или муниципальной собственности согласно сведениям государственного кадастра недвижимости)

на срок бессрочно

местоположение: Пермский край, Нытвенский район, г. Нытва, ул. Восточная

(адрес места размещения объектов согласно сведениям государственного кадастра недвижимости)

Приложение: схема предполагаемого к использованию части земельного участка

(схема предполагаемых к использованию земель или части земельного участка, или кадастровая выписка о земельном участке, или кадастровый паспорт земельного участка)

Глава городского поселения-
глава администрации Нытвенского
городского поселения
(должность уполномоченного сотрудника
органа, осуществляющего выдачу разрешения)



К.А. Паркачёв
(расшифровка подписи)

Схема предполагаемых к использованию земель или части земельного участка

Объект: "Строительство ВЛ 0,4кВ для электроснабжения города "Нытва" (МЧП "ФАН")"


Местоположение: Пермский край, Нытвенский р-н, г. Нытва, ул. Восточная

Площадь земель или части земельного участка, кв.м.: 500

Категория земель: Земли населённых пунктов

Вид разрешенного использования земельного участка:

Цель использования: под объекты инженерного оборудования Электроснабжения (Строительство ВЛ 0,4кВ для электроснабжения города "Нытва" (МЧП "ФАН"))

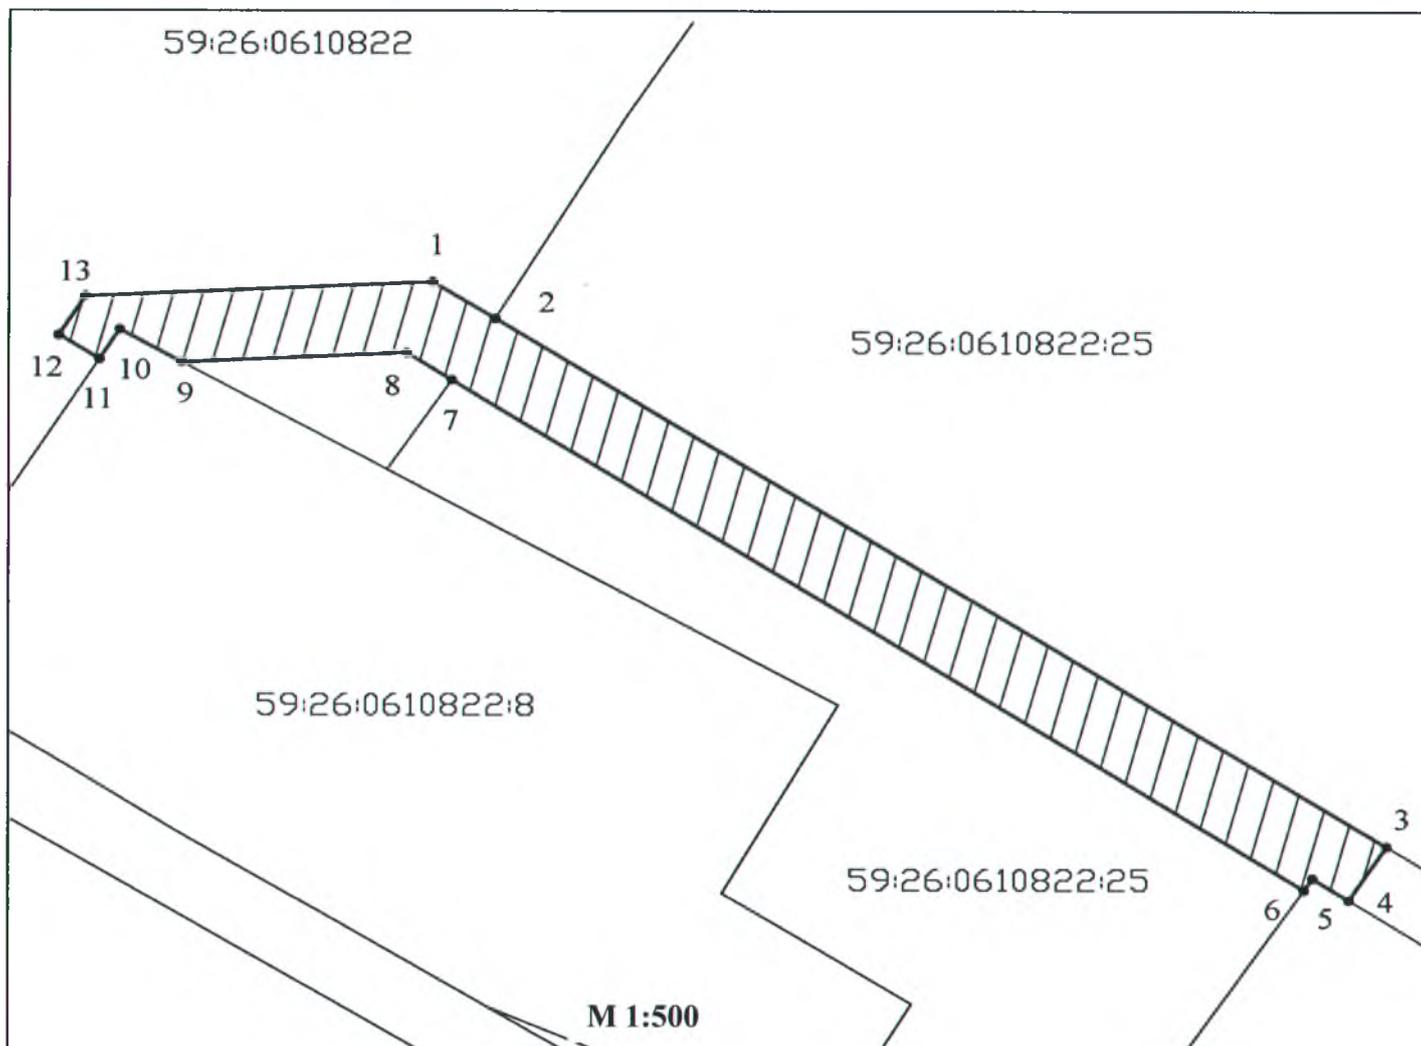

Условные обозначения:

- предполагаемые к использованию земли
- граница земельного участка, сведения о котором внесены в ГКН
- 1 характерные точки границы испрашиваемого земельного участка

Описание границ смежных землепользователей:

- 1-2, 3-4, 7-9, 11-13-1 неразграниченный земельный участок
- 2-3, 6-7 земельный участок с КН 59:26:0610822:25
- 4-6 земельный участок с КН 59:26:0610822:109
- 9-11 земельный участок с КН 59:26:0610822:8

Заявитель: _____ / Черных С.С.

Координаты характерных точек

№	X	Y
1	2180706,49	508567,67
2	2180710,61	508565,04
3	2180769,08	508527,33
4	2180766,61	508523,49
5	2180764,22	508525,05
6	2180763,67	508524,21
7	2180707,77	508560,65
8	2180704,79	508562,59
9	2180690,03	508561,92
10	2180685,96	508564,24
11	2180684,64	508562,12
12	2180681,98	508563,84
13	2180683,72	508566,64