

РЕШЕНИЕ
о размещении объектов N 27

г. Нытва

02.05.2017

Администрация Нытвенского городского поселения
Нытвенского муниципального района Пермского края
(наименование уполномоченного органа, принимающего решение
о размещении объектов)

разрешает Акционерному обществу «Газпром газораспределение Пермь» (Краснокамский филиал), в лице директора Краснокамского филиала Быкариза Игоря Яковлевича
г. Пермь, ул. Петропавловская, 43

(наименование заявителя, его почтовый индекс и адрес, телефон,
prc_everestn@mail.ru
адрес электронной почты)

размещение объекта – газопровод в рамках реализации подключения (технологического присоединения) объекта капитального строительства

На землях в кадастровом квартале 59:26:0610335, находящихся в государственной собственности

(на землях, находящихся в государственной или муниципальной
собственности согласно сведениям государственного кадастра
недвижимости)

на срок 12 месяцев

Местоположение: Пермский край, Нытвенский район, г. Нытва, ул. Комсомольская, в районе дома № 111

(адрес места размещения объектов согласно сведениям
государственного кадастра недвижимости)

кадастровый квартал 59:26:0610335, площадь 837 кв.м.

Приложение: схема предполагаемых к использованию частей земельных участков

(схема предполагаемых к использованию земель или части

земельного участка, или кадастровая выписка о земельном участке,
или кадастровый паспорт земельного участка)

И.о. главы городского поселения-
главы администрации Нытвенского
городского поселения _____
(должность уполномоченного сотрудника
органа, осуществляющего выдачу разрешения)



_____ Г.Г. Щербова
(расшифровка подписи)

Схема предполагаемых к использованию земель или части земельного участка

Объект: газопровода в рамках реализации подключения (технологического присоединения) объекта капитального строительства

Местоположение: Пермский край, Нытвенский р-н, г. Нытва, ул. Комсомольская, в районе дома 111

Площадь земель или части земельного участка, кв.м **837**


Категория земель: земли населённых пунктов

Вид разрешенного использования: для строительства газопровода

Обозначение характерных точек границ	Координаты (МСК-59), м	
	X	Y
1	511587.77	2177240.35
2	511593.52	2177252.75
3	511534.16	2177279.94
4	511537.00	2177286.59
5	511507.86	2177298.52
6	511481.75	2177308.73
7	511479.03	2177303.36
8	511505.63	2177292.95
9	511529.09	2177283.35
10	511526.34	2177276.92
11	511585.54	2177249.82
12	511582.35	2177242.98

Описание границ смежных землепользователей:

- от т.1 до т.6 земли общего пользования
- от т.7 до т.1
- от т.6 до т.7 земельный участок с кадастровым номером 59:26:0610341:65

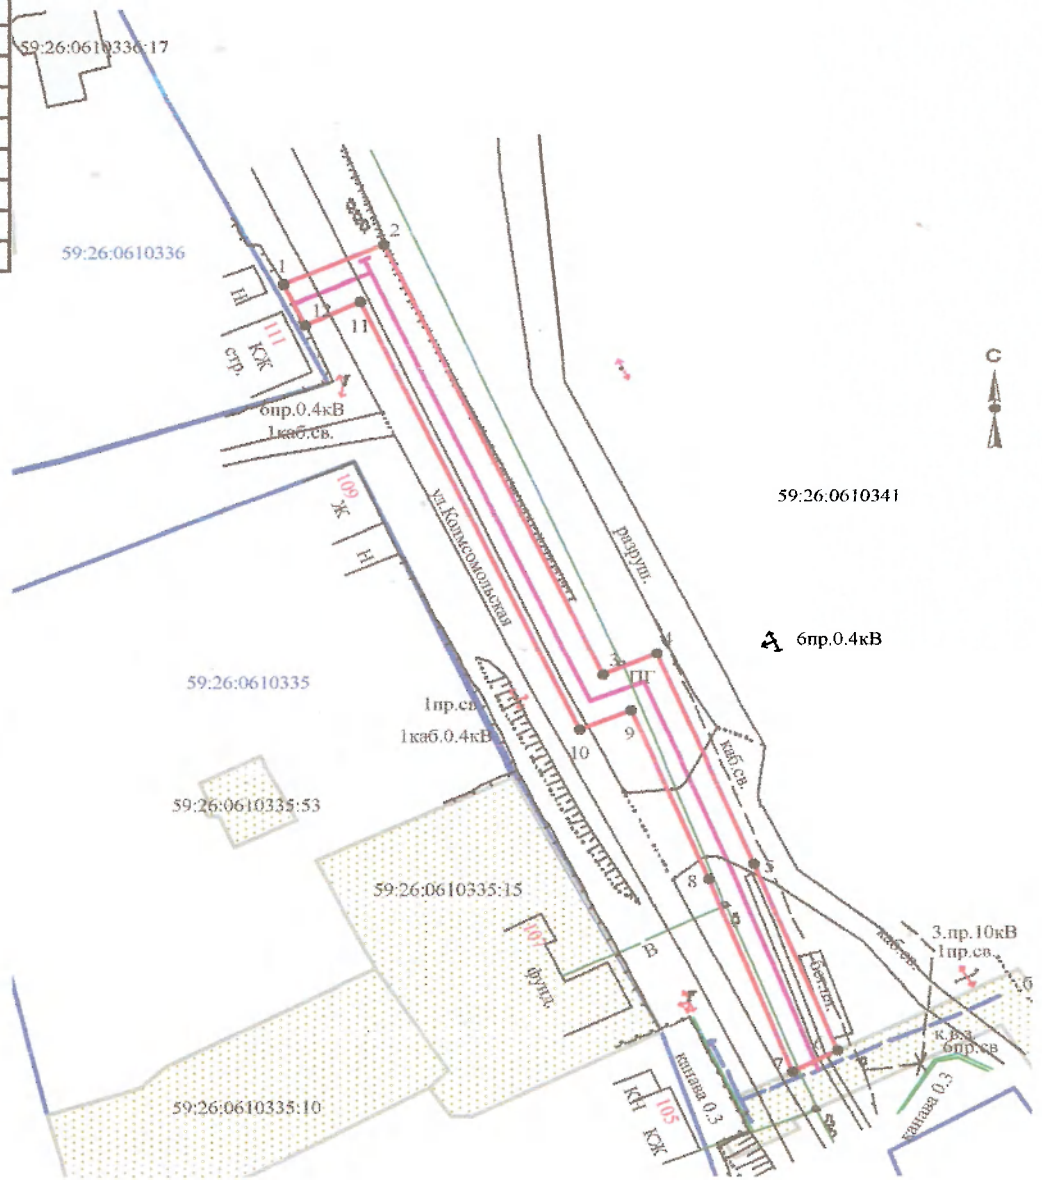

Масштаб 1:1000

Заявитель /Т.А. Покидкина/

Верно

Условные обозначения:

- граница предполагаемых к использованию земель
- граница учтенных земельных участков
- граница кадастрового квартала
- проектируемый газопровод
- существующий газопровод

59:26:0610335:15 кадастровый номер земельного участка
59:26:0610335 номер кадастрового квартала