

**РЕШЕНИЕ**  
**о размещении объектов № 30**

г. Нытва

02.05.2017

Администрация Нытвенского городского поселения  
Нытвенского муниципального района Пермского края  
(наименование уполномоченного органа, принимающего решение  
о размещении объектов)

разрешает Акционерному обществу «Газпром газораспределение Пермь» (Краснокамский филиал), в лице директора Краснокамского филиала Быкариза Игоря Яковлевича  
г. Пермь, ул. Петропавловская, 43

(наименование заявителя, его почтовый индекс и адрес, телефон,  
nrc\_everestn@mail.ru  
адрес электронной почты)

размещение объекта – газопровод в рамках реализации подключения (технологического присоединения) объекта капитального строительства

На землях в кадастровом квартале 59:26:0610670, находящихся в государственной собственности

(на землях, находящихся в государственной или муниципальной  
собственности согласно сведениям государственного кадастра  
недвижимости)

на срок 12 месяцев

Местоположение: Пермский край, Нытвенский район, г. Нытва, ул. М. Горького, ГСК-7, ряд 8, в районе бокса 1

(адрес места размещения объектов согласно сведениям  
государственного кадастра недвижимости)

кадастровый квартал 59:26:0610670, площадь 438 кв.м.

Приложение: схема предполагаемых к использованию частей земельных участков

(схема предполагаемых к использованию земель или части

земельного участка, или кадастровая выписка о земельном участке,  
или кадастровый паспорт земельного участка)

И.о. главы городского поселения-  
главы администрации Нытвенского  
городского поселения \_\_\_\_\_  
(должность уполномоченного сотрудника  
органа, осуществляющего выдачу разрешения)



\_\_\_\_\_  
Г.Г. Щербова  
(расшифровка подписи)

**Схема предполагаемых к использованию земель или части земельного участка**

Объект: газопровода в рамках реализации подключения (технологического присоединения) объекта капитального строительства

Местоположение: Пермский край, Нытвенский район, г. Нытва, ул. М.Горького, ГСК-7, пал. 8, в районе гаража I

Площадь земель или части земельного участка, кв.м.: 438


Категория земель: земли населенных пунктов

Вид разрешенного использования: для строительства газопровода

Обозначение контрольных точек границы	Координаты (МСК-59), м	
	X	Y
1	510015.74	2178814.49
2	510029.58	2178814.58
3	510029.71	2178816.26
4	510033.11	2178818.64
5	510033.10	2178820.54
6	510004.07	2178820.58
7	509975.32	2178818.76
8	509965.53	2178820.15
9	509965.89	2178823.14
10	509962.76	2178824.30
11	509960.02	2178824.61
12	509958.89	2178815.03
13	509975.09	2178812.74
14	509995.67	2178814.04
15	509995.84	2178816.23

**Описание границы смежных землепользователей:**

- от т.1 до т.9 зем. и общего пользования
- от т.10 до т.14 земельный участок с кадастровым номером 59:26:0610670:69
- от т.14 до т.1 земельный участок с кадастровым номером 59:26:0610670:122

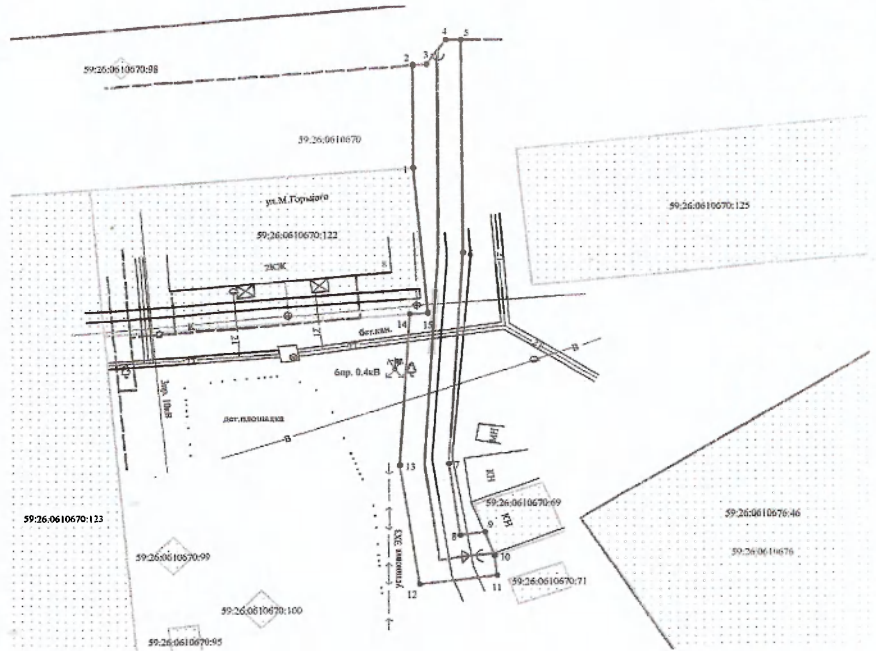

**Условные обозначения:**

- граница предполагаемых к использованию земель
- граница учтенных земельных участков
- граница кадастрового квартала
- проектируемый газопровод
- существующий газопровод
- 59:26:0610670:69 кадастровый номер земельного участка
- 59:26:0610670 номер кадастрового квартала

Масштаб 1:500

Заявитель Т.А. Покидкина

Верно